


DOSTUPNÉ INŽENÝRSKÉ SÍTĚ NA POZEMKU

přípojovací bod elektro nn
přípojovací bod plyn
šachta s vodoměrnou sestavou
přípojkové šachty kanalizace
nápojný bod opt. rozvodů ITSELF

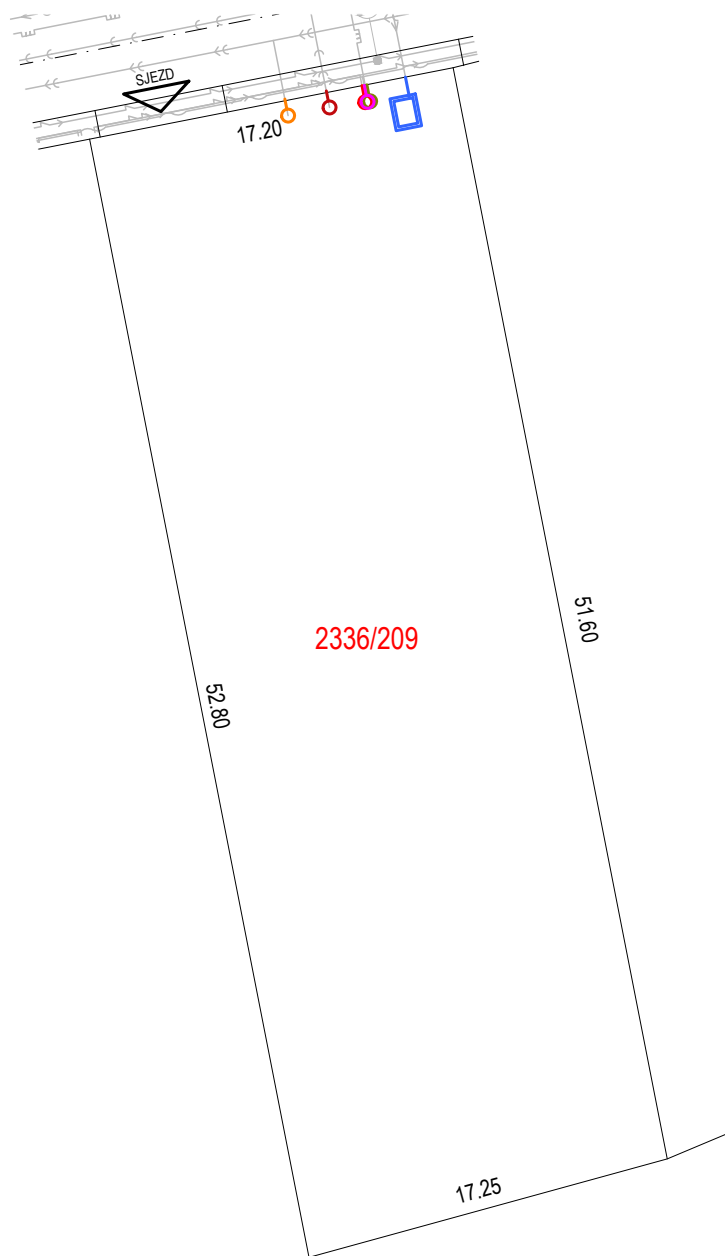

DOPRAVA V KLIDU

min. počet garážových a parkovacích stání na pozemku
pozice sjezdu na pozemek



PLOŠNÉ LIMITY POZEMKU

plocha pozemku **894 m2**
zastavěná plocha všemi stavbami na pozemku
nepřesáhne 40 % celkové plochy pozemku **357 m2**


PROSTOROVÉ LIMITY POZEMKU

maximálně přípustný počet nadzemních podlaží

2

přípustné tvary střech

sedlová

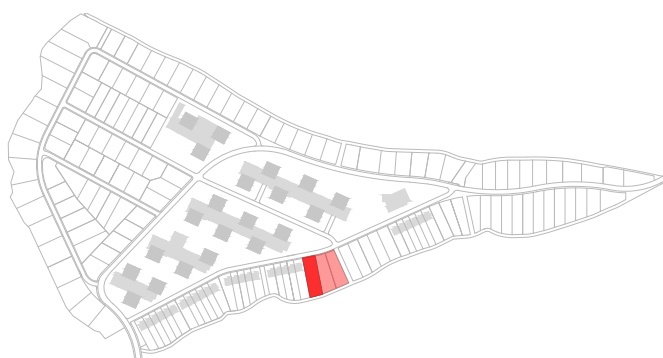


KARTA POZEMKU

č. **23**

winningestate

LOKALITA E
TYP PŘÍKLADU RD B.2

Výměra pozemku, umístění hraničních bodů a polohy prvků, včetně inženýrských sítí jsou uvedeny v přibližné přesnosti a mohou se oproti umístění v terénu a zaměření lišit.

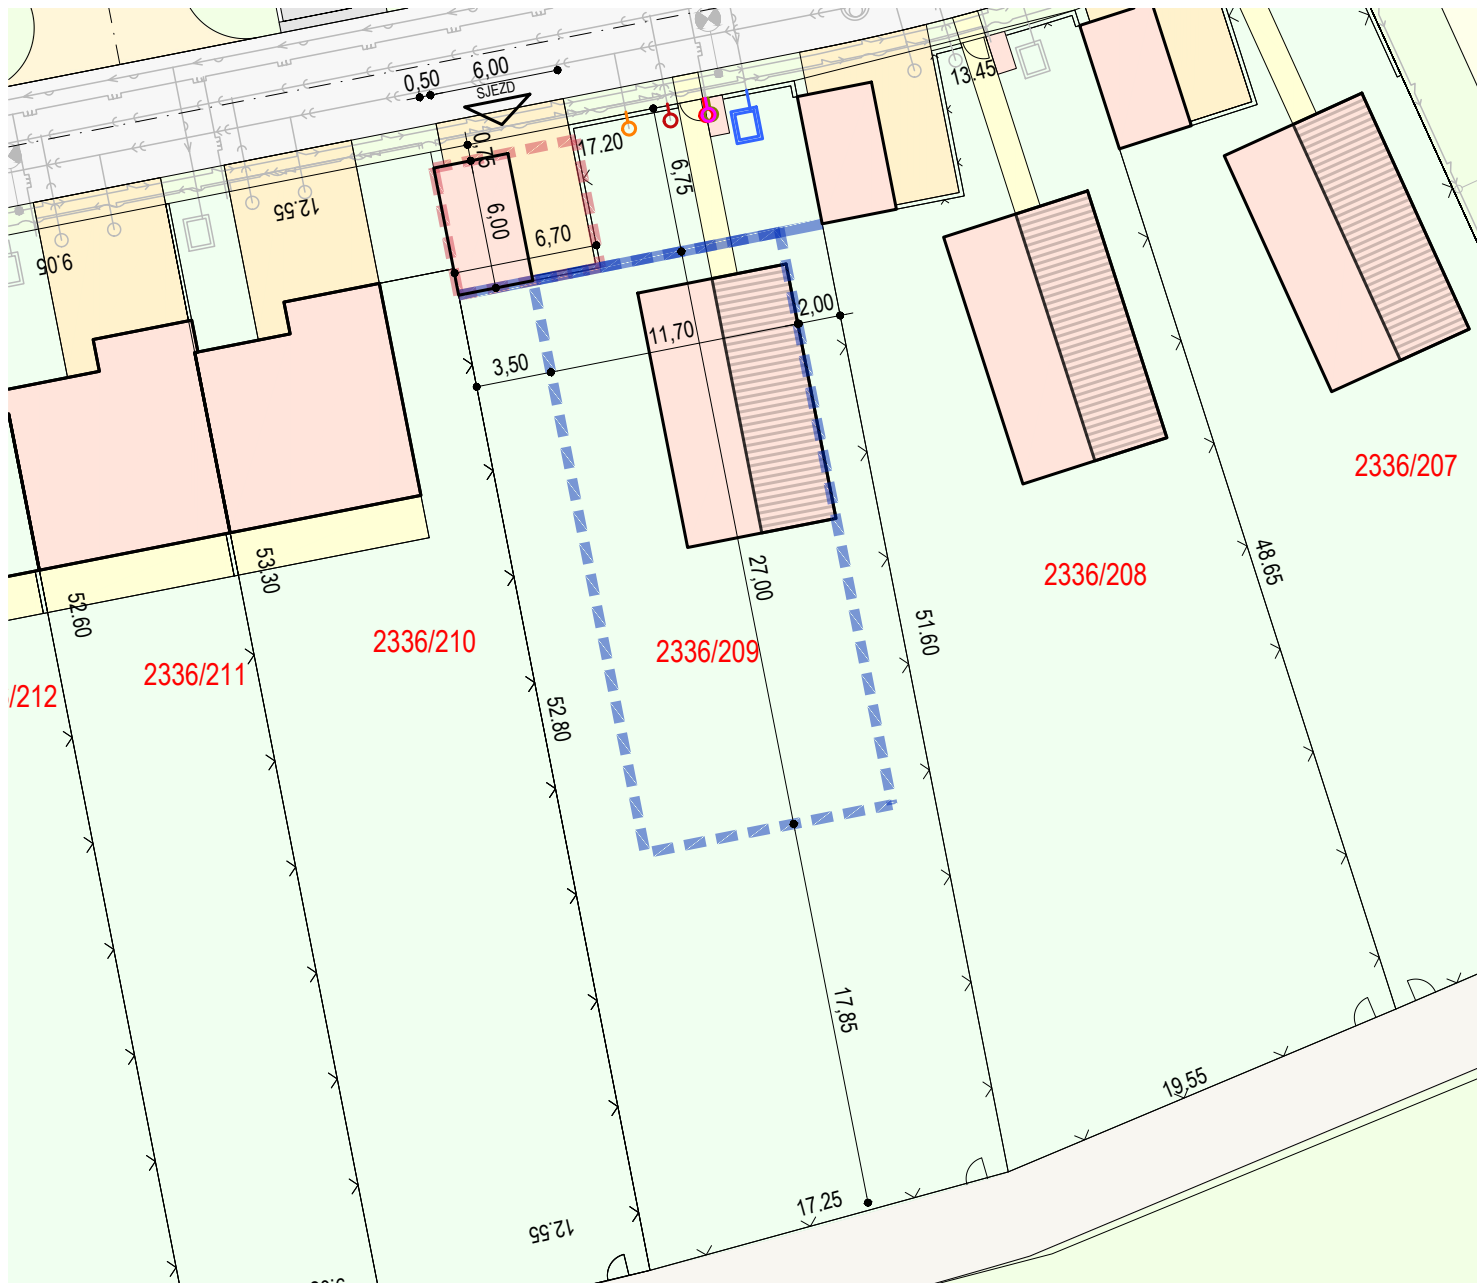



0 1 3 5 10 20 40 M 1:350


 **ULIČNÍ ČÁRA**


 **ARCHITEKTEM DOPORUČENÁ HRANICE ZÁSTAVBY**
PRO MAXIMÁLNÍ VYUŽITÍ POZEMKU

 **UMÍSTĚNÍ GARÁŽE NA POZEMKU**

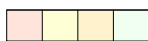 **LEGENDA PLOCH NA POZEMKU - PŘÍKLAD**
umístění RD, garáže a sdruženého pilíře NN+HUP vč. přístřešku pro popelnice / zpevněné plochy chodník / zpevněné plochy - sjezdy / zahrada

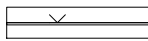 **OPLOCENÍ**
oplocení při ulici bude tvořeno podezdívkou (z bet. tváric) výšky 40-60 cm a průhlednou částí (zámečnický výrobek) do výšky 1,5-1,7 metru (vč. podezdívky)

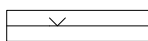 **OPLOCENÍ**
oplocení v zadní části bude tvořeno pletivem výšky 2 metry

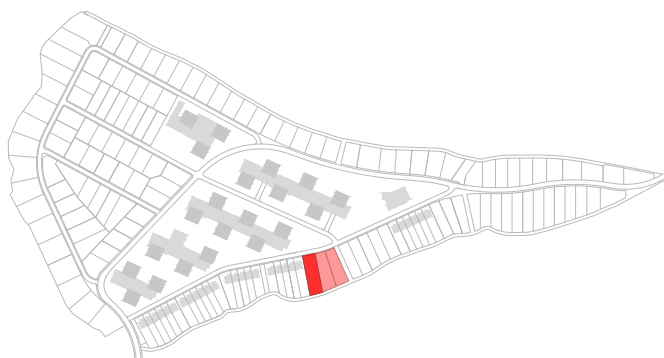

KARTA POZEMKU

č. **23**

winningestate

LOKALITA **E**
TYP PŘÍKLADU RD **B.2**

Výměra pozemku, umístění hraničních bodů a polohy prvků, včetně inženýrských sítí jsou uvedeny v přibližné přesnosti a mohou se oproti umístění v terénu a zaměření lišit.