

### DOSTUPNÉ INŽENÝRSKÉ SÍTĚ NA POZEMKU

- přípojková/rozpojovací skříň
- elektroměrová skříň
- přípojovací bod plyn
- šachta s vodoměrnou sestavou
- nápojny bod opt. rozvodů ITSELF
- přípojkové šachty kanalizace



### PLOŠNÉ LIMITY POZEMKU

plocha pozemku	<b>655 m<sup>2</sup></b>
zastavěná plocha všemi stavbami na pozemku nepřesáhne 40 % celkové plochy pozemku	<b>262 m<sup>2</sup></b>

### DOPRAVA V KLIDU

min. počet garážových a parkovacích stání na pozemku  
 pozice sjezdu na pozemek




### PROSTOROVÉ LIMITY POZEMKU

maximálně přípustný počet nadzemních podlaží


**2**

přípustné tvary střech

**sedlová**

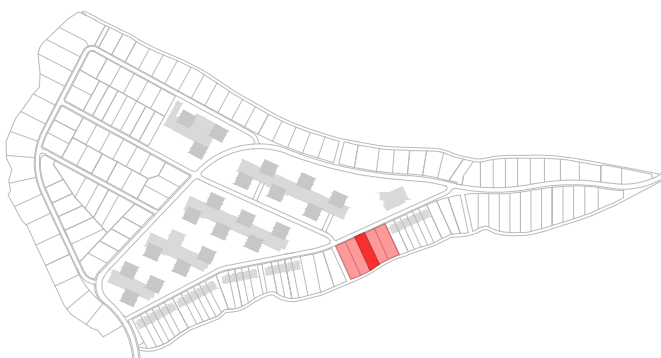


## KARTA POZEMKU

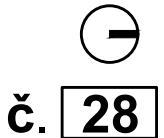

**winningestate**

LOKALITA F  
 TYP PŘÍKLADU RD B.2

Výměra pozemku, umístění hraničních bodů a polohy prvků, včetně inženýrských sítí jsou uvedeny v přibližné přesnosti a mohou se oproti umístění v terénu a zaměření lišit.

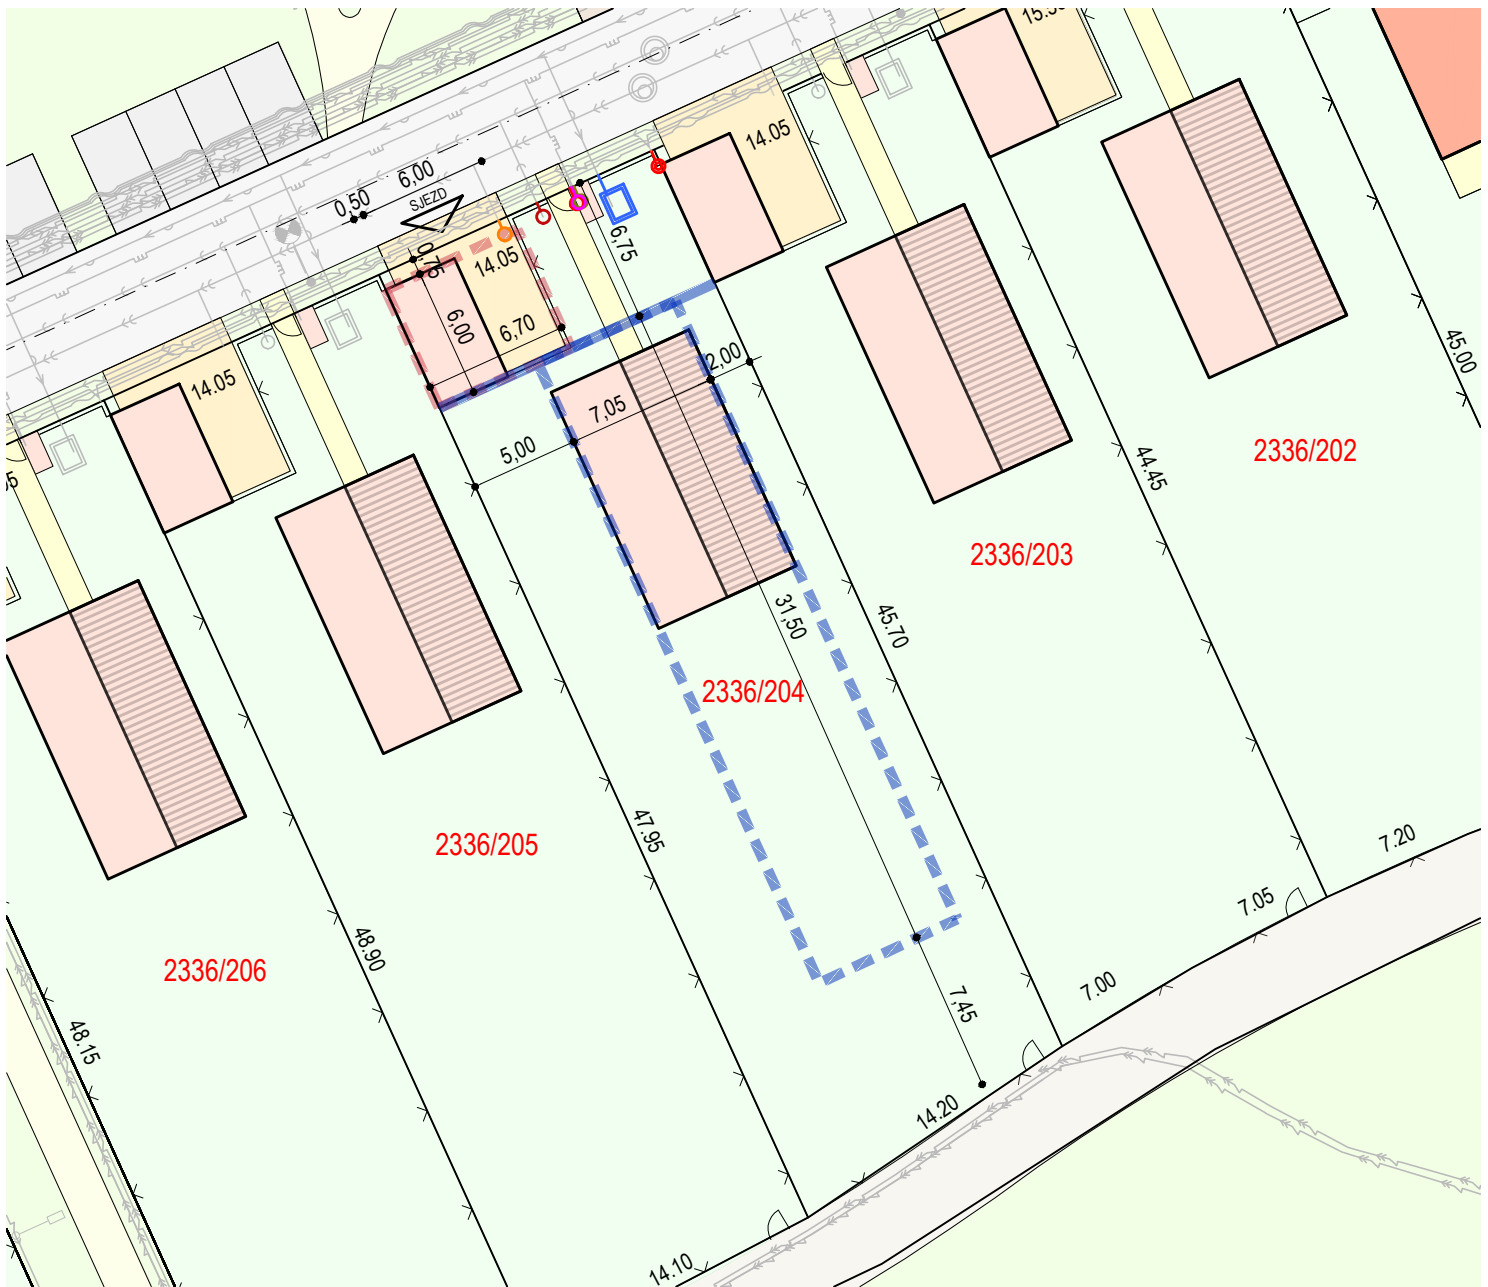


0 1 3 5 10 20 40 M 1:350


 **ULIČNÍ ČÁRA**


 **ARCHITEKTEM DOPORUČENÁ HRANICE ZÁSTAVBY**  
PRO MAXIMÁLNÍ VYUŽITÍ POZEMKU

 **UMÍSTĚNÍ GARÁŽE NA POZEMKU**

 **LEGENDA PLOCH NA POZEMKU - PŘÍKLAD**  
umístění RD, garáže a sdruženého pilíře NN+HUP vč. přístřešku pro popelnice / zpevněné plochy chodník / zpevněné plochy - sjezdy / zahrada

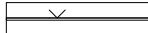 **OPLOCENÍ**  
oplocení při ulici bude tvořeno podezdívkou (z bet. tváric) výšky 40-60 cm a průhlednou částí (zámečnický výrobek) do výšky 1,5-1,7 metru (vč. podezdívky)

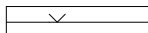 **OPLOCENÍ**  
oplocení v zadní části bude tvořeno plotem výšky 2 metry

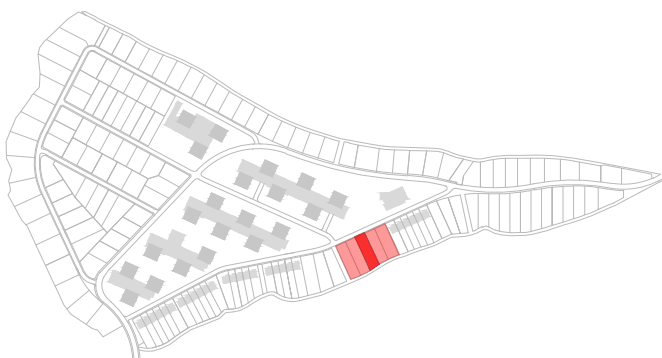

**KARTA POZEMKU**

č. **28**

**winningestate**

LOKALITA F  
TYP PŘÍKLADU RD B.2

Výměra pozemku, umístění hraničních bodů a polohy prvků, včetně inženýrských sítí jsou uvedeny v přibližné přesnosti a mohou se oproti umístění v terénu a zaměření lišit.