



KARTA POZEMKU č. 41

LOKALITA I

DOSTUPNÉ INŽENÝRSKÉ SÍTĚ NA POZEMKU

- přípojková/rozpojovací skříň
- přípojovací bod plyn
- šachta s vodoměrnou sestavou
- nápojný bod opt. rozvodů
- přípojkové šachty kanalizace



PLOŠNÉ LIMITY POZEMKU

plocha pozemku **705 m²**

Zastavěná plocha všemi stavbami včetně zpevněných ploch na pozemku nepřesáhne 40% celkové plochy pozemku **282 m²**

DOPRAVA V KLIDU

min. počet garážových a parkovacích stání na pozemku

pozice sjezdu na pozemek

2



PROSTOROVÉ LIMITY POZEMKU

max. přípustný počet nadzemních podlaží

přípustné tvary střechy hl. objektu

přípustné tvary střechy garáže

sklon střechy

max. výška hřebene vztaženo k ±0,000

pozn.


Štít sedlové střechy umístit kolmo k uliční čáře.


2

sedlová, valbová,
polovalbová
plochá

30-40°

8 m

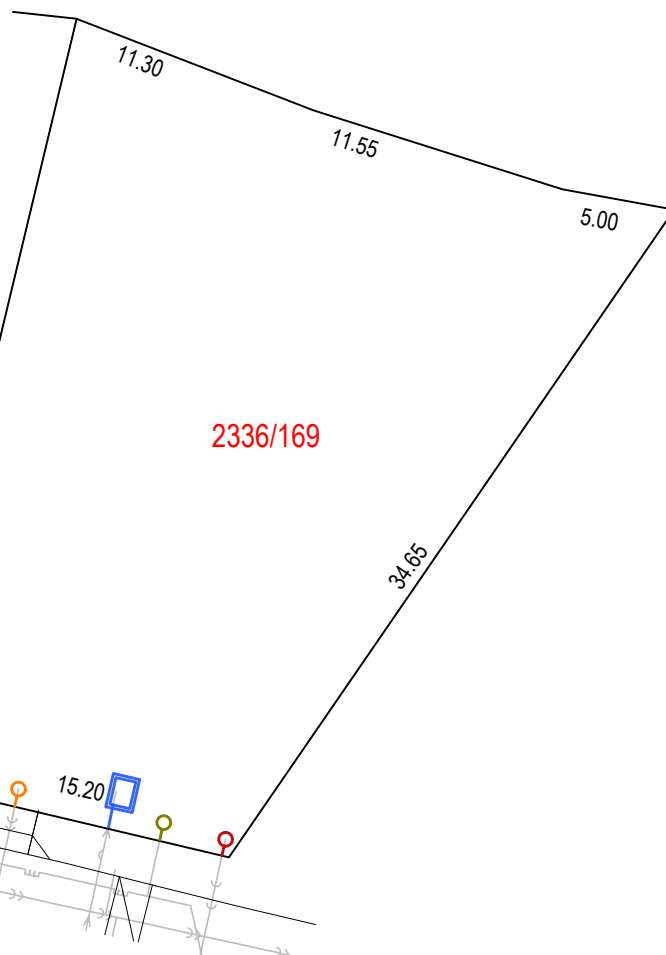

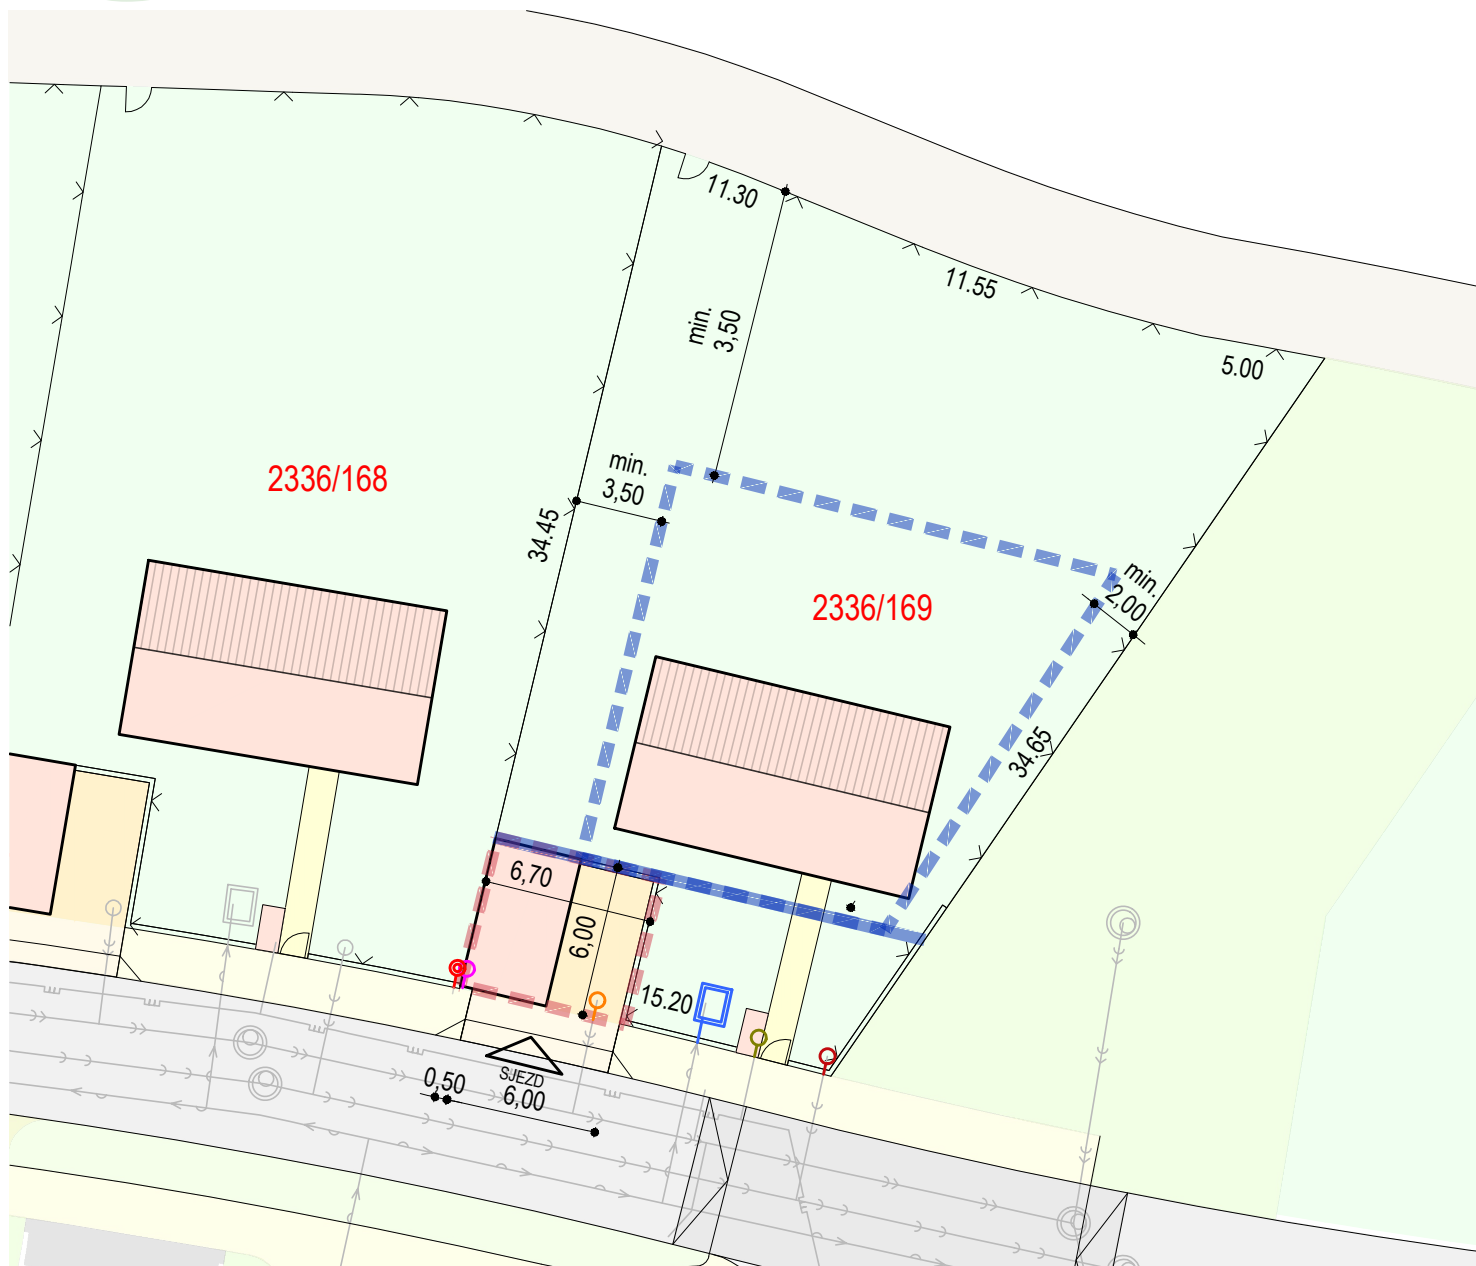

- ULIČNÍ ČÁRA** - odsazení max. 1,5 m od uliční čáry
- ARCHITEKTEM DOPORUČENÁ HRANICE ZÁSTAVBY**
- UMÍSTĚNÍ GARÁŽE/PARK. STÁNÍ NA POZEMKU**
- LEGENDA PLOCH NA POZEMKU - PŘÍKLAD**
Umístění RD, garáže a sdruženého pilíře NN+HUP vč. přístřešku pro popelnice /
zpevněné plochy chodník / zpevněné plochy - sjezdy / zahrada
- OPLOCENÍ**

Oplocení na hranici pozemku směrem k navazujícímu prostranství bude max. výšky 1,5m. Bude tvořeno zděnou podezdívkou (např. bet. tvárnice) výšky 40-60 cm, nastaveno kovovou/dřevěnou výplní s průhledností min. 30%

Výměra pozemku, umístění hraničních bodů a polohy prvků, včetně inženýrských sítí jsou uvedeny v přibližné přesnosti a mohou se oproti umístění v terénu a zaměření lišit.

