



KARTA POZEMKU č. 60

LOKALITA L

DOSTUPNÉ INŽENÝRSKÉ SÍTĚ NA POZEMKU

- přípojková/rozpojovací skříň
- přípojovací bod plyn
- šachta pro vodoměrnou sestavu
- nápojný bod opt. rozvodů
- přípojkové šachty kanalizace



PLOŠNÉ LIMITY POZEMKU

plocha pozemku	1075 m ²
Zastavěná plocha všemi stavbami včetně zpevněných ploch na pozemku nepřesáhne 40% celkové plochy pozemku	430 m ²

DOPRAVA V KLIDU

min. počet garážových a parkovacích stání na pozemku

pozice sjezdu na pozemek


2



PROSTOROVÉ LIMITY POZEMKU

max. přípustný počet nadzemních podlaží	2
přípustné tvary střechy hl. objektu	sedlová, valbová, polovalbová
přípustné tvary střechy vedlejšího objektu	plochá
sklon střechy	30-40°
max. výška hřebene vztaženo k ±0,000	8 m
max. výška atiky vztaženo k ±0,000	6,5 m

pozn.
Štít sedlové střechy hlavní části objektu umístit kolmo k uliční čáře, objekt umístit zároveň s uliční čarou, 5,5m od hranice pozemku.

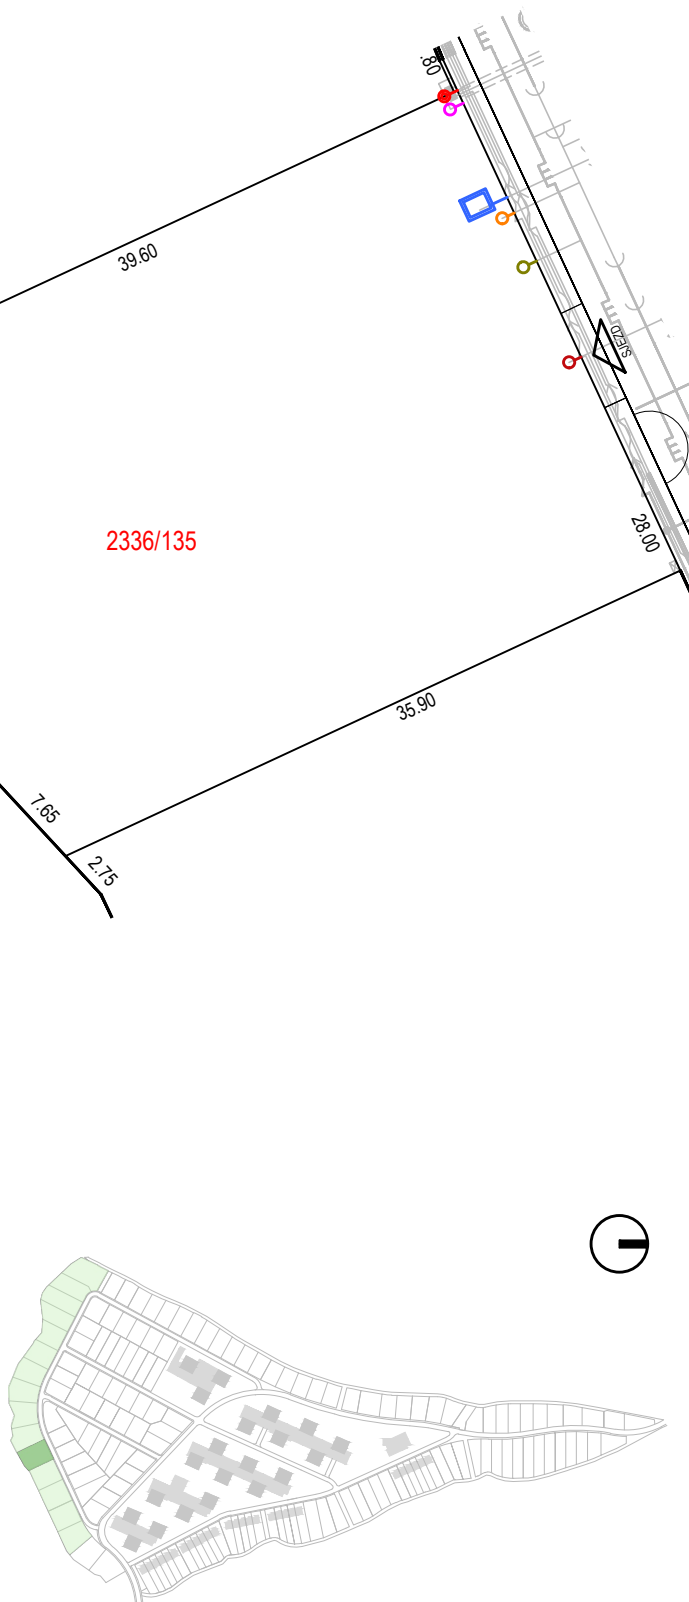

winningestate

Křížíkova 2960/72 | 612 00 Brno | Česká republika | IČO: 06818706 | DIČ: CZ699006465
+420 725 905 844 | prodej@noveoslavany.cz




NOVÉ
OSLAVANY

60

L



Výměra pozemku, umístění hraničních bodů a polohy prvků, včetně inženýrských sítí jsou uvedeny v přibližné přesnosti a mohou se oproti umístění v terénu a zaměření lišit.

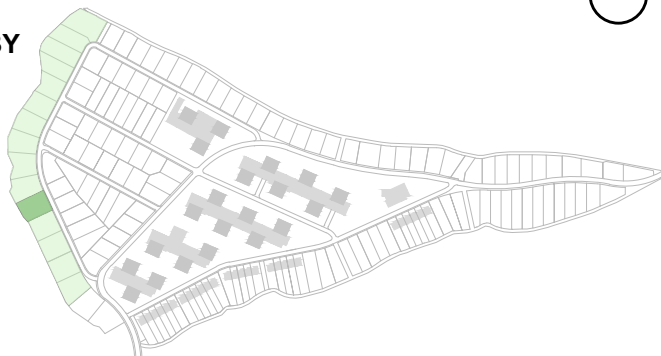

+420 725 905 844 | prodej@noveoslavany.cz