


#### DOSTUPNÉ INŽENÝRSKÉ SÍTĚ NA POZEMKU

přípojková/rozpojovací skříň  
elektroměrová skříň  
přípojovací bod plyn  
šachta s vodoměrnou sestavou  
nápojný bod opt. rozvodů ITSELF  
přípojkové šachty kanalizace

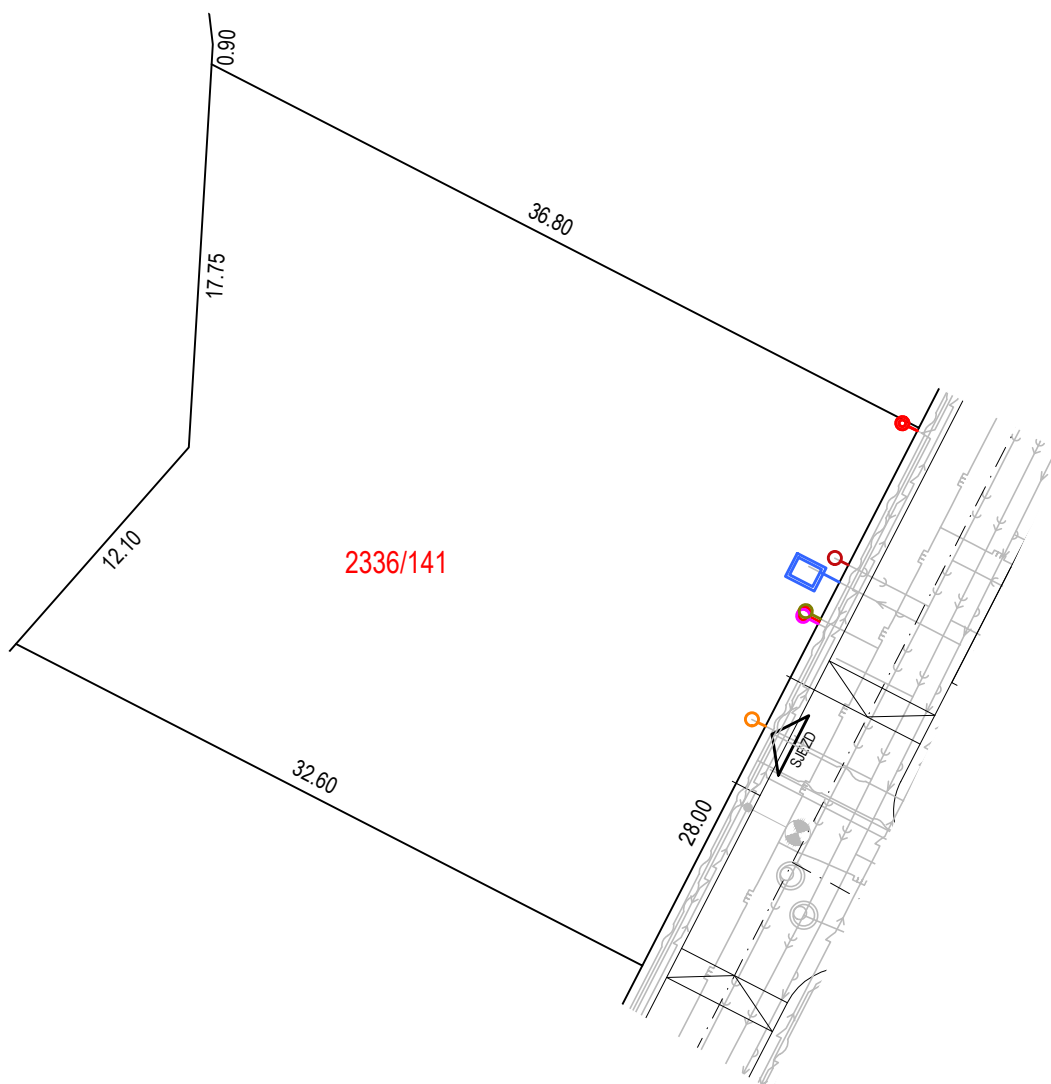

#### PLOŠNÉ LIMITY POZEMKU

plocha pozemku **906 m<sup>2</sup>**  
zastavěná plocha všemi stavbami na pozemku  
nepřesáhne 40 % celkové plochy pozemku **362 m<sup>2</sup>**

#### DOPRAVA V KLIDU

min. počet garážových a parkovacích stání na pozemku  
pozice sjezdu na pozemek




#### PROSTOROVÉ LIMITY POZEMKU

maximálně přípustný počet nadzemních podlaží  
přípustné tvary střech

2

**sedlová, plochá**

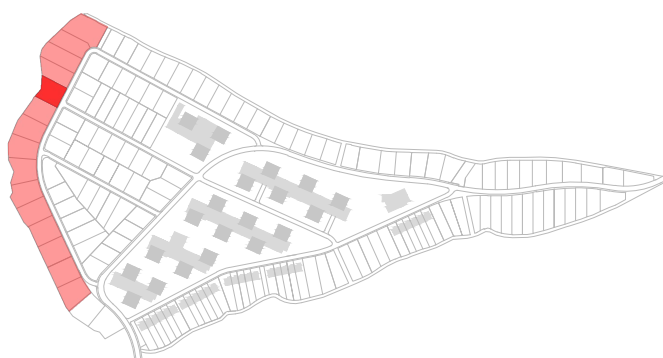


## KARTA POZEMKU

č. **66**




**winningestate**


LOKALITA L  
TYP PŘÍKLADU RD E

Výměra pozemku, umístění hraničních bodů a polohy prvků, včetně inženýrských sítí jsou uvedeny v přibližné přesnosti a mohou se oproti umístění v terénu a zaměření lišit.

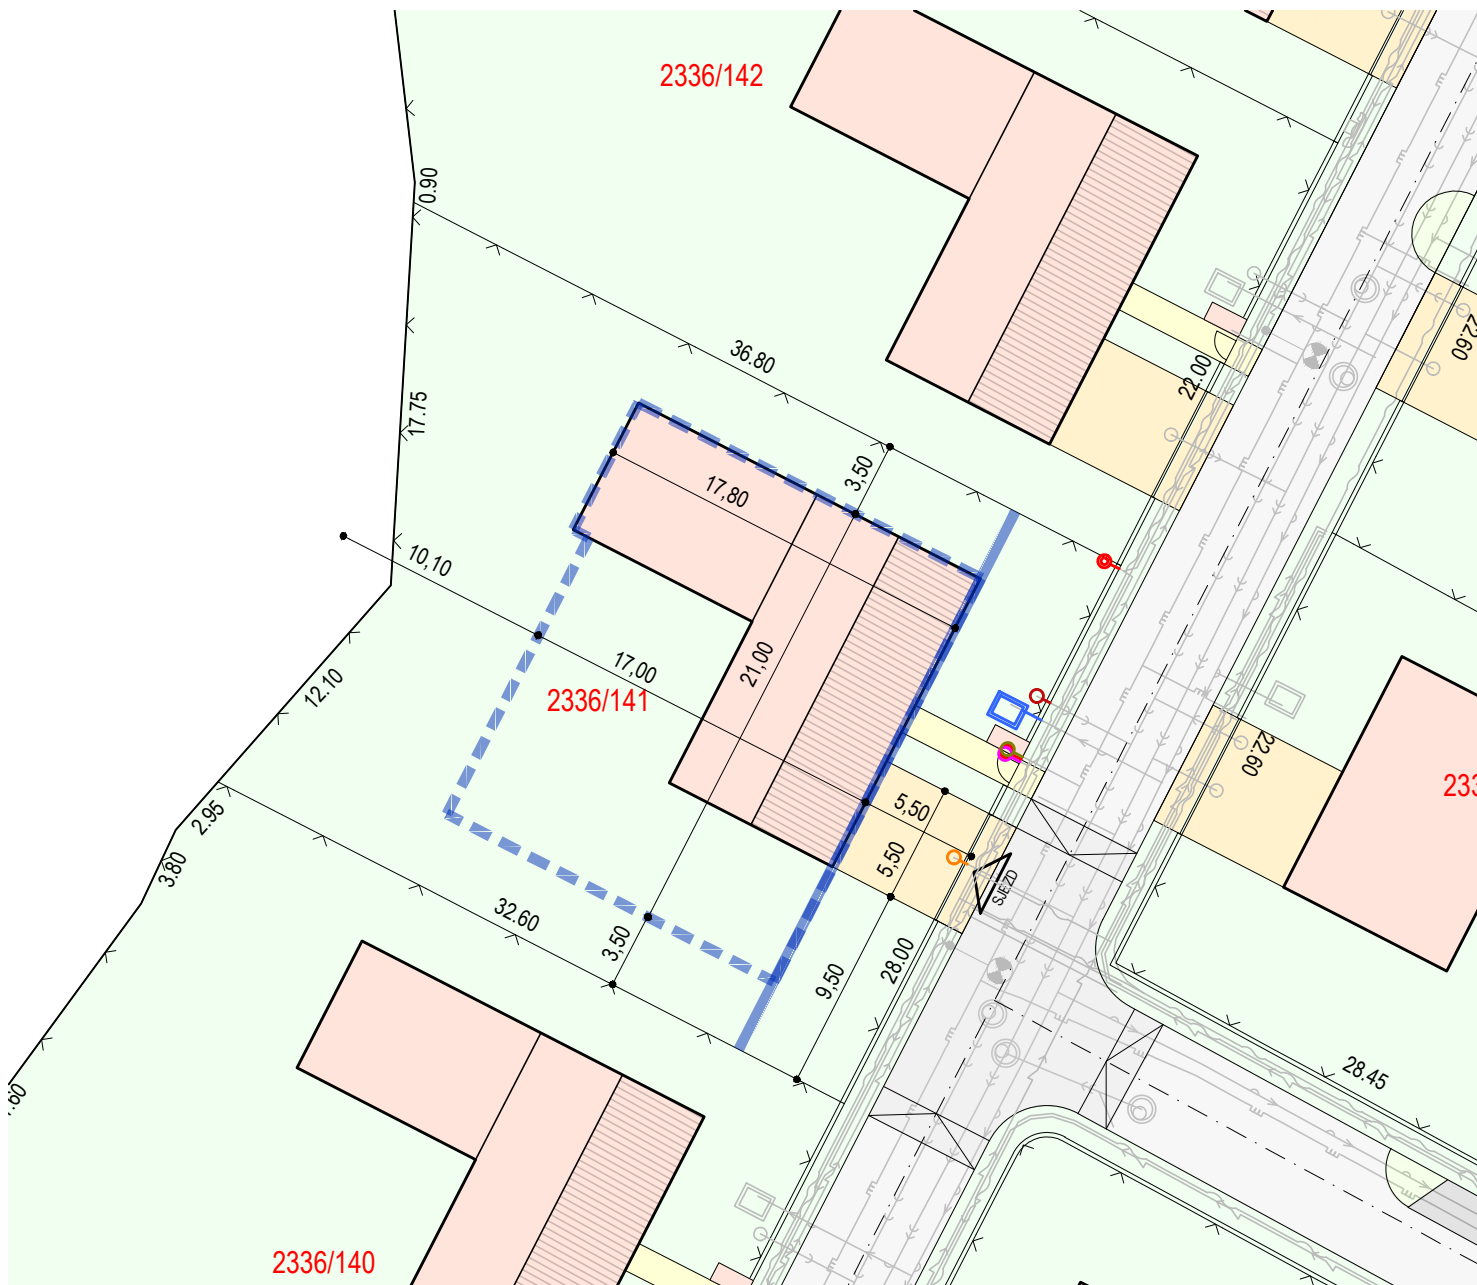

0 1 3 5 10 20 40 M 1:350

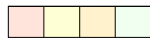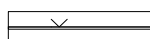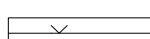-  **ULIČNÍ ČÁRA**
-  **ARCHITEKTEM DOPORUČENÁ HRANICE ZÁSTAVBY**  
PRO MAXIMÁLNÍ VYUŽITÍ POZEMKU
-  **UMÍSTĚNÍ GARÁŽE NA POZEMKU** není určeno, garáž navržena jako součást domu
-  **LEGENDA PLOCH NA POZEMKU - PŘÍKLAD**  
umístění RD, garáže a sdruženého pilíře NN+HUP vč. přístřešku pro popelnice / zpevněné plochy chodník / zpevněné plochy - sjezdy / zahrada
-  **OPLOCENÍ**  
oplocení při ulici bude tvořeno podezdívkou (z bet. tvárnic) výšky 40-60 cm a průhlednou částí (zámečnický výrobek) do výšky 1,5-1,7 metru (vč. podezdívkou)
-  **OPLOCENÍ**  
oplocení v zadní části bude tvořeno pletivem výšky 2 metry

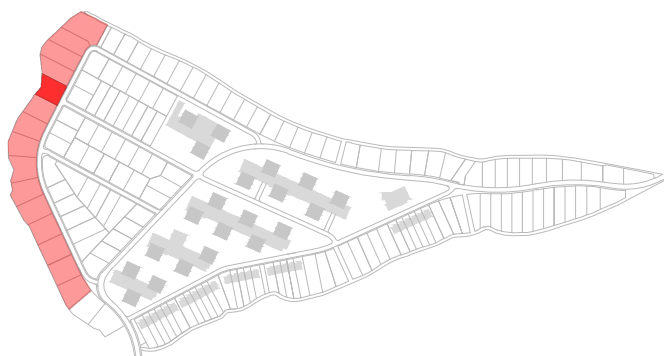

# KARTA POZEMKU

č. **66**

**winningestate**

LOKALITA L  
TYP PŘÍKLADU RD E

Výměra pozemku, umístění hraničních bodů a polohy prvků, včetně inženýrských sítí jsou uvedeny v přibližné přesnosti a mohou se oproti umístění v terénu a zaměření lišit.