


DOSTUPNÉ INŽENÝRSKÉ SÍTĚ NA POZEMKU

přípojková/rozpojovací skříň
elektroměrová skříň
přípojovací bod plyn
šachta s vodoměrnou sestavou
nápojný bod opt. rozvodů ITSELF
přípojkové šachty kanalizace

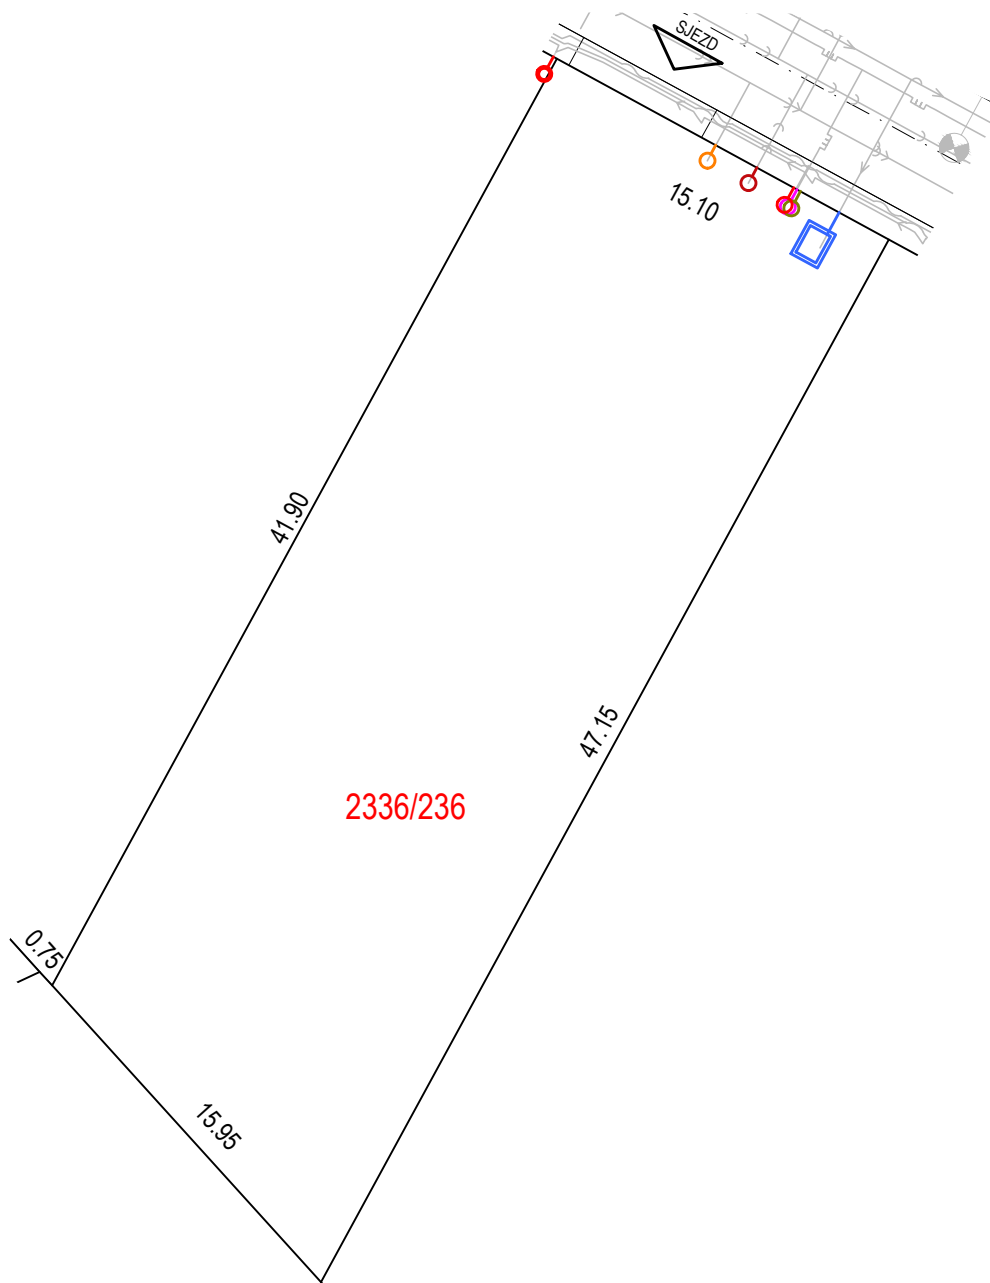

PLOŠNÉ LIMITY POZEMKU

plocha pozemku **667 m²**
zastavěná plocha všemi stavbami na pozemku
nepřesáhne 40 % celkové plochy pozemku **266 m²**

DOPRAVA V KLIDU


min. počet garážových a parkovacích stání na pozemku
pozice sjezdu na pozemek



PROSTOROVÉ LIMITY POZEMKU

maximálně přípustný počet nadzemních podlaží
přípustné tvary střech

2
sedlová

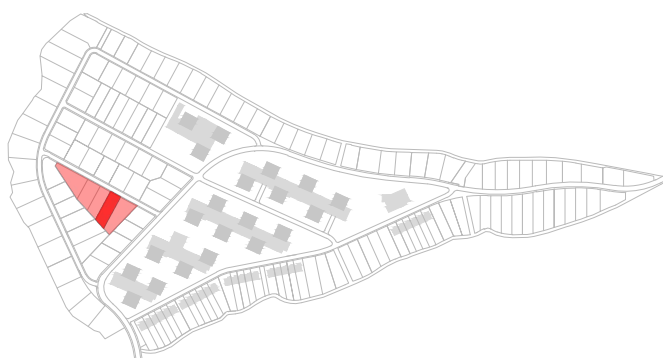



KARTA POZEMKU

č. **121**


winningestate

LOKALITA U
TYP PŘÍKLADU RD B.2

Výměra pozemku, umístění hraničních bodů a polohy prvků, včetně inženýrských sítí jsou uvedeny v přibližné přesnosti a mohou se oproti umístění v terénu a zaměření lišit.

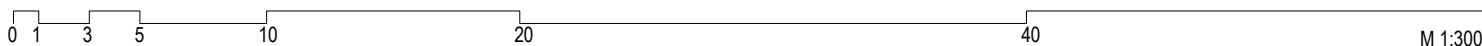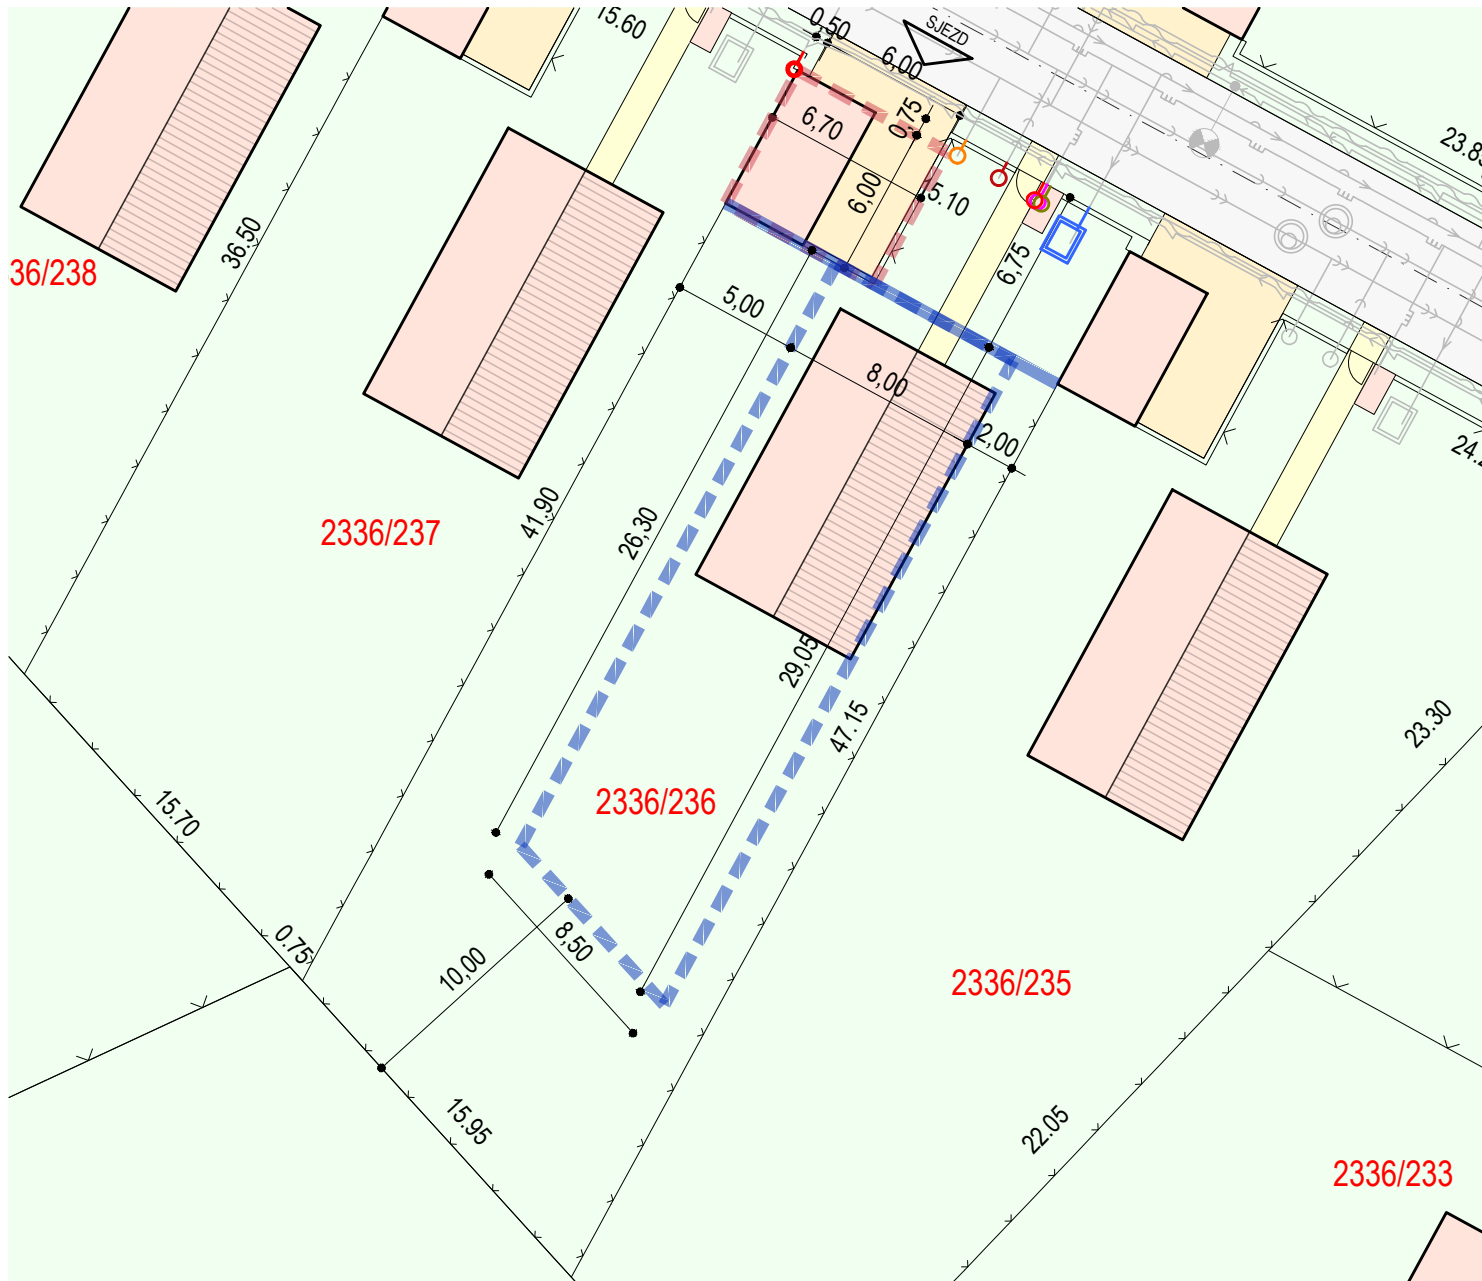

- ULIČNÍ ČÁRA**
- ARCHITEKTEM DOPORUČENÁ HRANICE ZÁSTAVBY**
PRO MAXIMÁLNÍ VYUŽITÍ POZEMKU
- UMÍSTĚNÍ GARÁŽE NA POZEMKU**
- LEGENDA PLOCH NA POZEMKU - PŘÍKLAD**
umístění RD, garáže a sdruženého pilíře NN+HUP vč. přístřešku pro popelnice / zpevněné plochy chodník / zpevněné plochy - sjezdy / zahrada
- OPLOCENÍ**
oplocení při ulici bude tvořeno podezdívkou (z bet. tvárnic) výšky 40-60 cm a průhlednou částí (zámečnický výrobek) do výšky 1,5-1,7 metru (vč. podezdívky)
- OPLOCENÍ**
oplocení v zadní části bude tvořeno pletivem výšky 2 metry

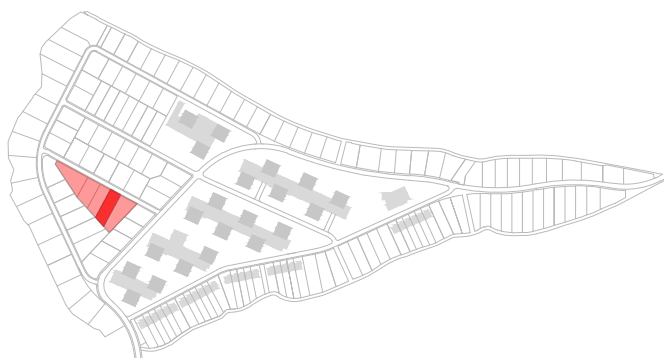

KARTA POZEMKU

winningestate

č. **121**

LOKALITA U
TYP PŘÍKLADU RD B.2

Výměra pozemku, umístění hraničních bodů a polohy prvků, včetně inženýrských sítí jsou uvedeny v přibližné přesnosti a mohou se oproti umístění v terénu a zaměření lišit.