


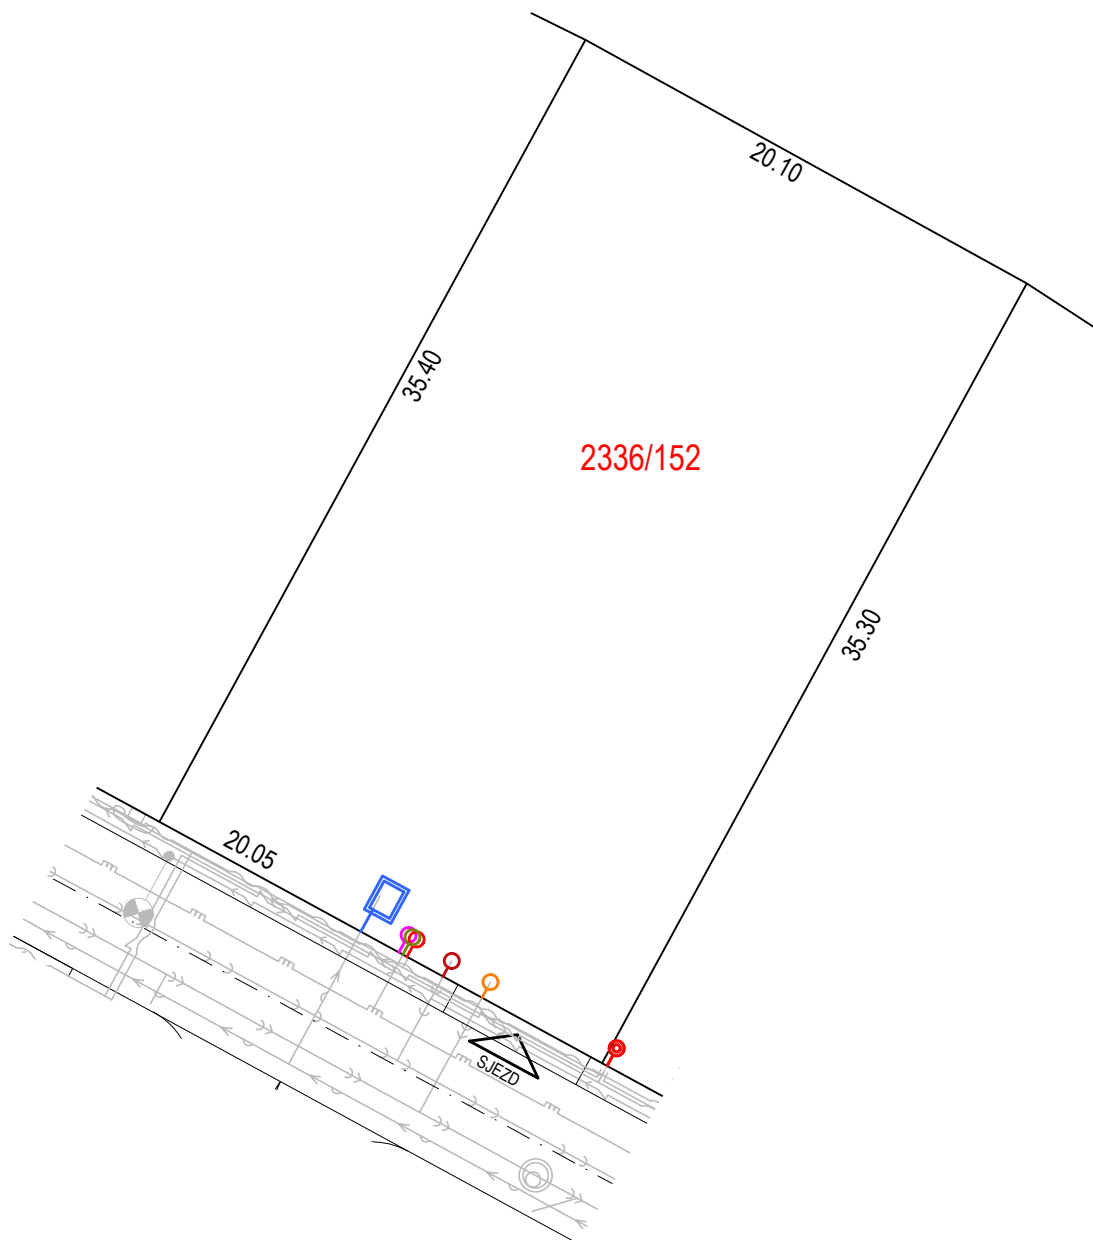

0 1 3 5 10 20 40 M 1:300

DOSTUPNÉ INŽENÝRSKÉ SÍTĚ NA POZEMKU

přípojková/rozpojovací skříň
elektroměrová skříň
přípojkovací bod plyn
šachta s vodoměrnou sestavou
nápojný bod opt. rozvodů ITSELF
přípojkové šachty kanalizace



PLOŠNÉ LIMITY POZEMKU

plocha pozemku **705 m²**
zastavěná plocha všemi stavbami na pozemku
nepřesáhne 40 % celkové plochy pozemku **282 m²**

DOPRAVA V KLIDU


min. počet garážových a parkovacích stání na pozemku
pozice sjezdu na pozemek



PROSTOROVÉ LIMITY POZEMKU

maximálně přípustný počet nadzemních podlaží
přípustné tvary střech

2
sedlová

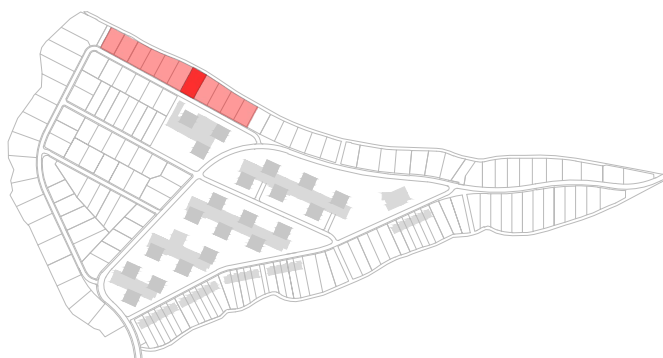


KARTA POZEMKU

č. **77**

winningestate

LOKALITA M
TYP PŘÍKLADU RD C.1

Výměra pozemku, umístění hraničních bodů a polohy prvků, včetně inženýrských sítí jsou uvedeny v přibližné přesnosti a mohou se oproti umístění v terénu a zaměření lišit.

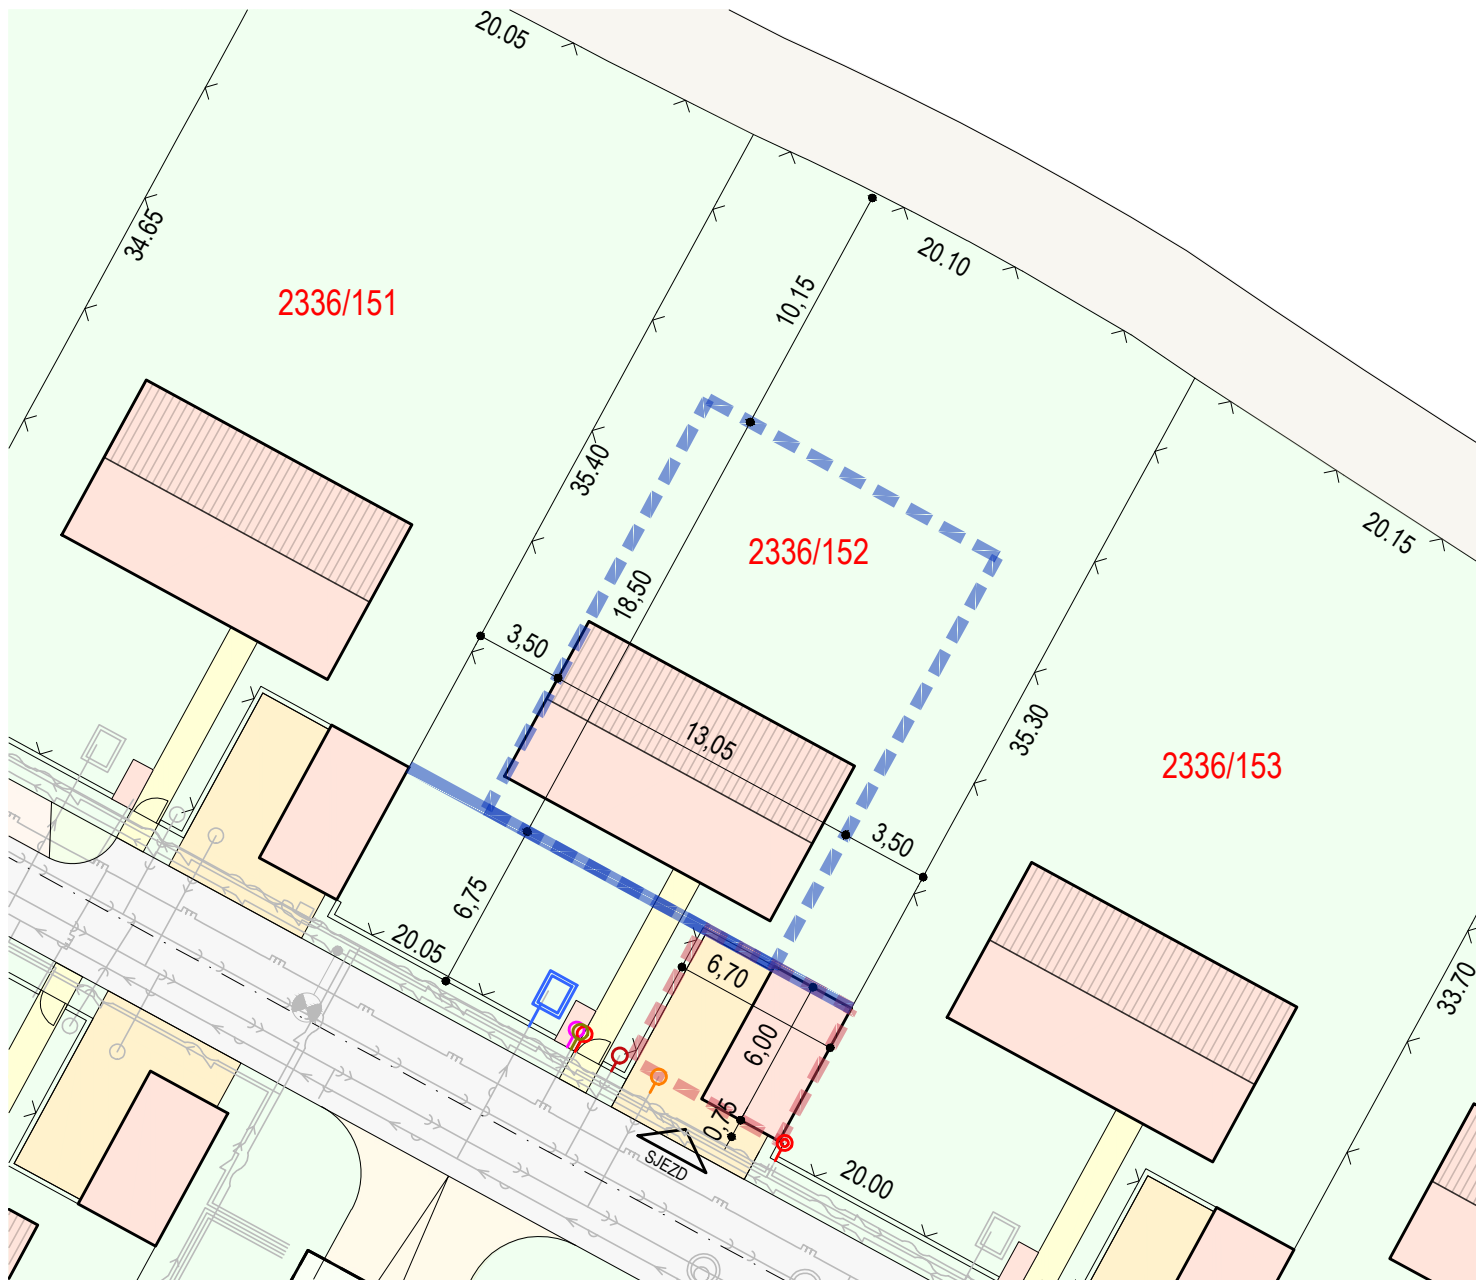

0 1 3 5 10 20 40 M 1:300

ULIČNÍ ČÁRA


ARCHITEKTEM DOPORUČENÁ HRANICE ZÁSTAVBY
PRO MAXIMÁLNÍ VYUŽITÍ POZEMKU

UMÍSTĚNÍ GARÁŽE NA POZEMKU

LEGENDA PLOCH NA POZEMKU - PŘÍKLAD
umístění RD, garáže a sdruženého pilíře NN+HUP vč. přístřešku pro popelnice / zpevněné plochy chodník / zpevněné plochy - sjezdy / zahrada

OPLOCENÍ
oplocení při ulici bude tvořeno podezdívkou (z bet. tvárnic) výšky 40-60 cm a průhlednou částí (zámečnický výrobek) do výšky 1,5-1,7 metru (vč. podezdívky)

OPLOCENÍ
oplocení v zadní části bude tvořeno pletivem výšky 2 metry

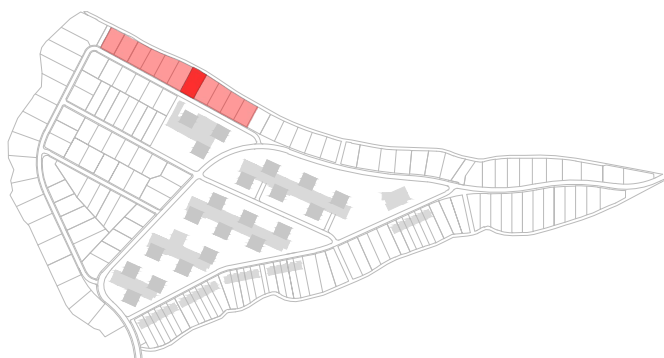

KARTA POZEMKU

č. **77**

winningestate

LOKALITA M
TYP PŘÍKLADU RD C.1

Výměra pozemku, umístění hraničních bodů a polohy prvků, včetně inženýrských sítí jsou uvedeny v přibližné přesnosti a mohou se oproti umístění v terénu a zaměření lišit.