


DOSTUPNÉ INŽENÝRSKÉ SÍTĚ NA POZEMKU

- přípojková/rozpočtovací skříň
- elektroměrová skříň
- přípočtovací bod plyn
- šachta s vodoměrnou sestavou
- nápočtný bod opt. rozvodů ITSELF
- přípočtkové šachty kanalizace

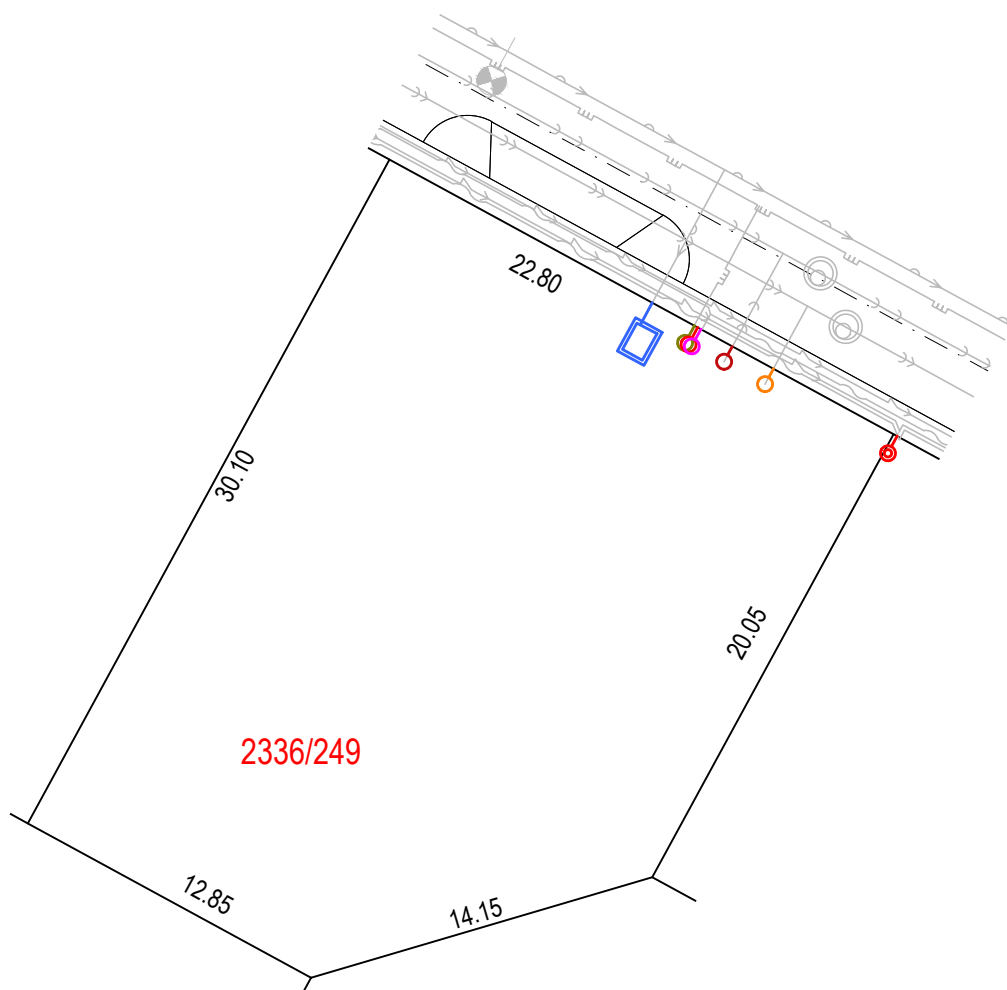

PLOŠNÉ LIMITY POZEMKU

plocha pozemku	633 m ²
zastavěná plocha všemi stavbami na pozemku	253 m ²
nepřesáhne 40 % celkové plochy pozemku	

DOPRAVA V KLIDU


- min. počet garážových a parkovacích stání na pozemku
- pozice sjezdu na pozemek



PROSTOROVÉ LIMITY POZEMKU

- maximálně přípustný počet nadzemních podlaží
- přípustné tvary střech

2
sedlová

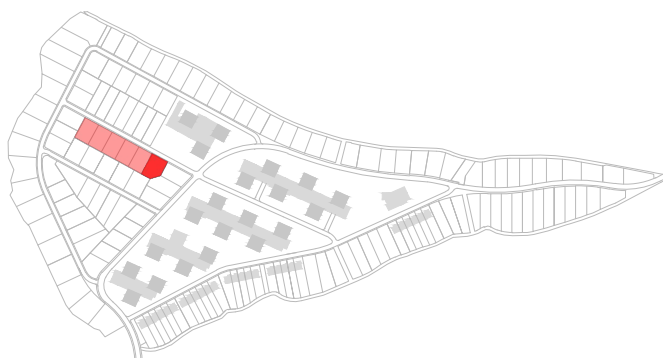



KARTA POZEMKU




č. 108


winningestate

LOKALITA S
TYP PŘÍKLADU RD C.2

Výměra pozemku, umístění hraničních bodů a polohy prvků, včetně inženýrských sítí jsou uvedeny v přibližné přesnosti a mohou se oproti umístění v terénu a zaměření lišit.

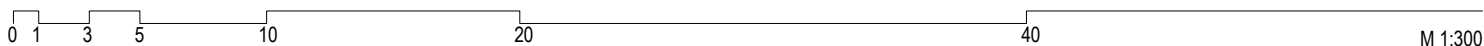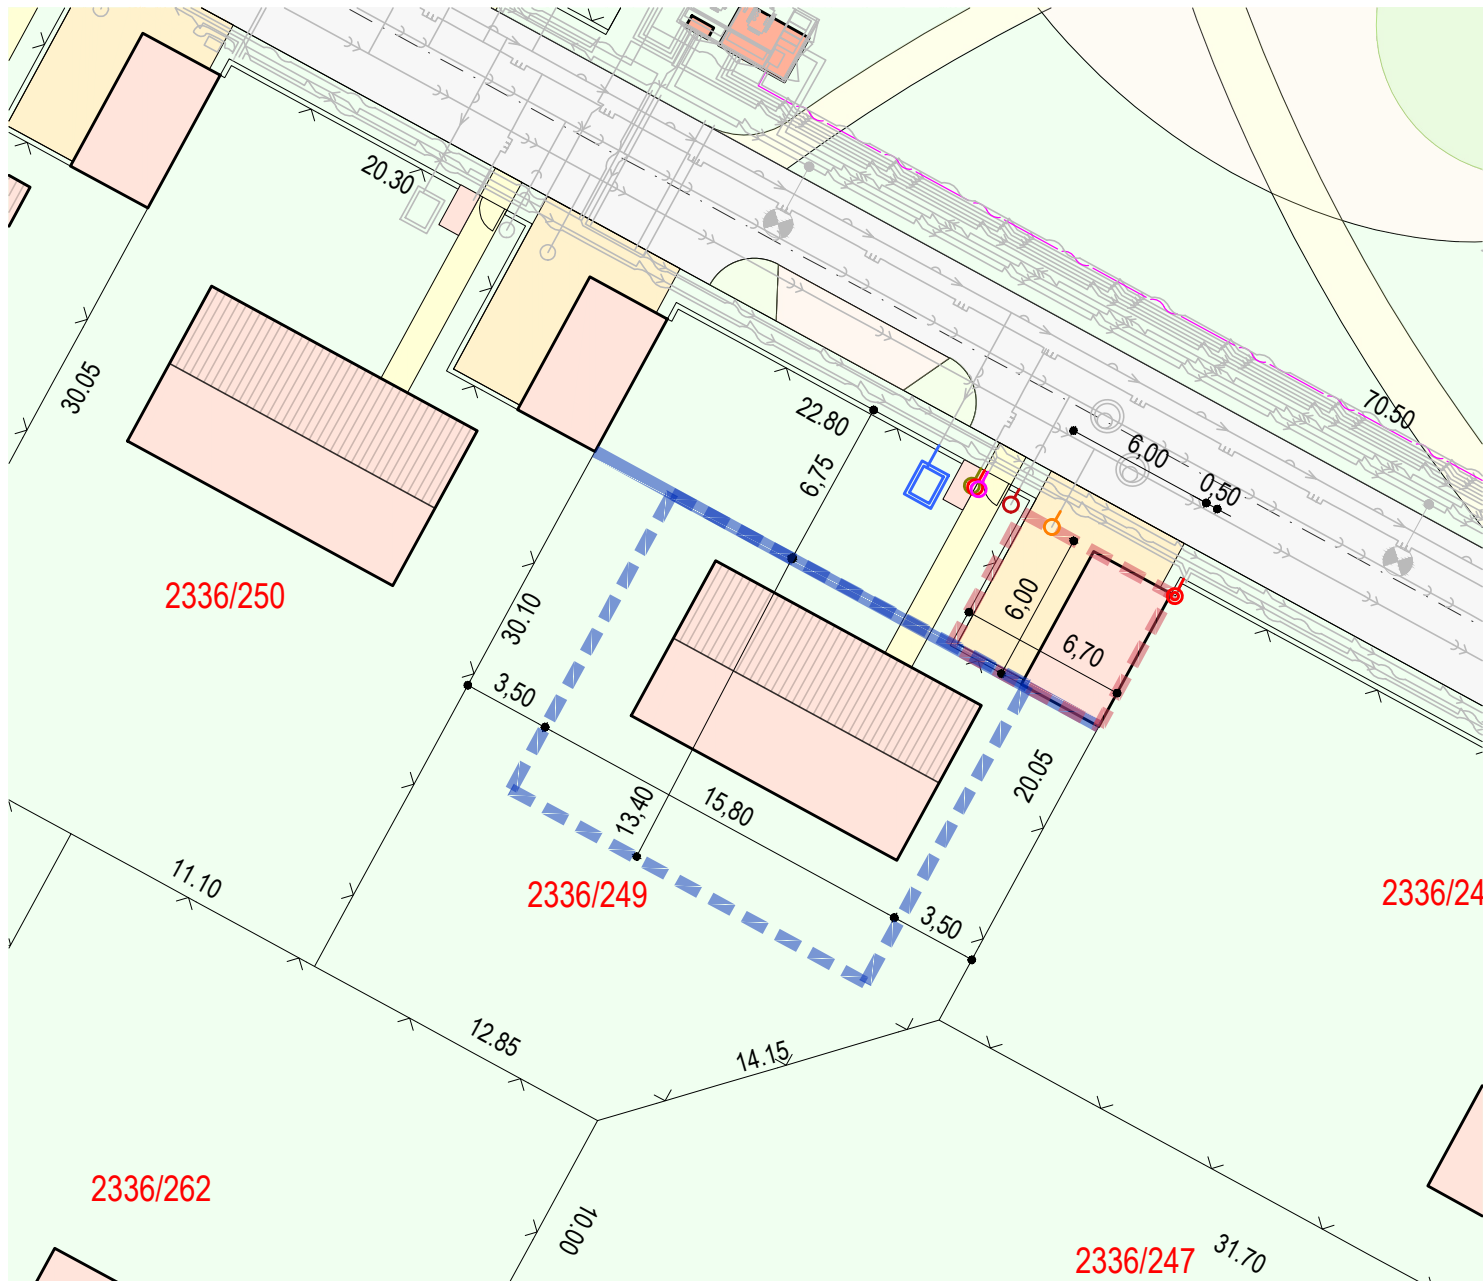

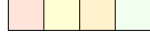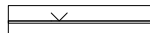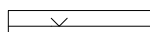-  **ULIČNÍ ČÁRA**
-  **ARCHITEKTEM DOPORUČENÁ HRANICE ZÁSTAVBY**
PRO MAXIMÁLNÍ VYUŽITÍ POZEMKU
-  **UMÍSTĚNÍ GARÁŽE NA POZEMKU**
-  **LEGENDA PLOCH NA POZEMKU - PŘÍKLAD**
umístění RD, garáže a sdruženého pilíře NN+HUP vč. přístřešku pro popelnice / zpevněné plochy chodník / zpevněné plochy - sjezdy / zahrada
-  **OPLOCENÍ**
oplocení při ulici bude tvořeno podezdívkou (z bet. tvárnic) výšky 40-60 cm a průhlednou částí (zámečnický výrobek) do výšky 1,5-1,7 metru (vč. podezdívky)
-  **OPLOCENÍ**
oplocení v zadní části bude tvořeno pletivem výšky 2 metry

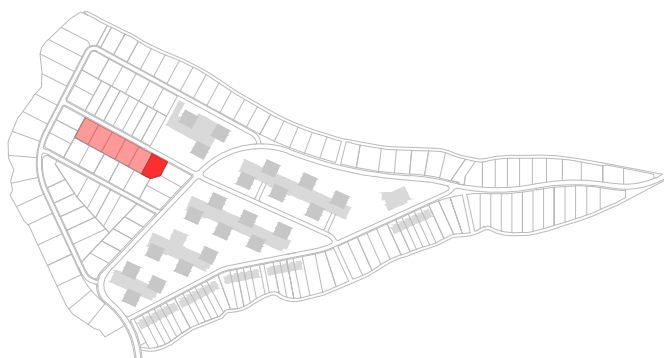

KARTA POZEMKU

č. **108**

winningestate

LOKALITA S
TYP PŘÍKLADU RD C.2

Výměra pozemku, umístění hraničních bodů a polohy prvků, včetně inženýrských sítí jsou uvedeny v přibližné přesnosti a mohou se oproti umístění v terénu a zaměření lišit.