



KARTA POZEMKU č. 120

LOKALITA U

DOSTUPNÉ INŽENÝRSKÉ SÍTĚ NA POZEMKU

- přípojková/rozpojovací skříň
- přípojovací bod plyn
- šachta pro vodoměrnou sestavu
- nápojný bod opt. rozvodů
- přípojkové šachty kanalizace



PLOŠNÉ LIMITY POZEMKU


plocha pozemku **860 m²**

Zastavěná plocha všemi stavbami včetně zpevněných ploch na pozemku nepřesáhne 40% celkové plochy pozemku **344 m²**

DOPRAVA V KLIDU

min. počet garážových a parkovacích stání na pozemku **2**

pozice sjezdu na pozemek

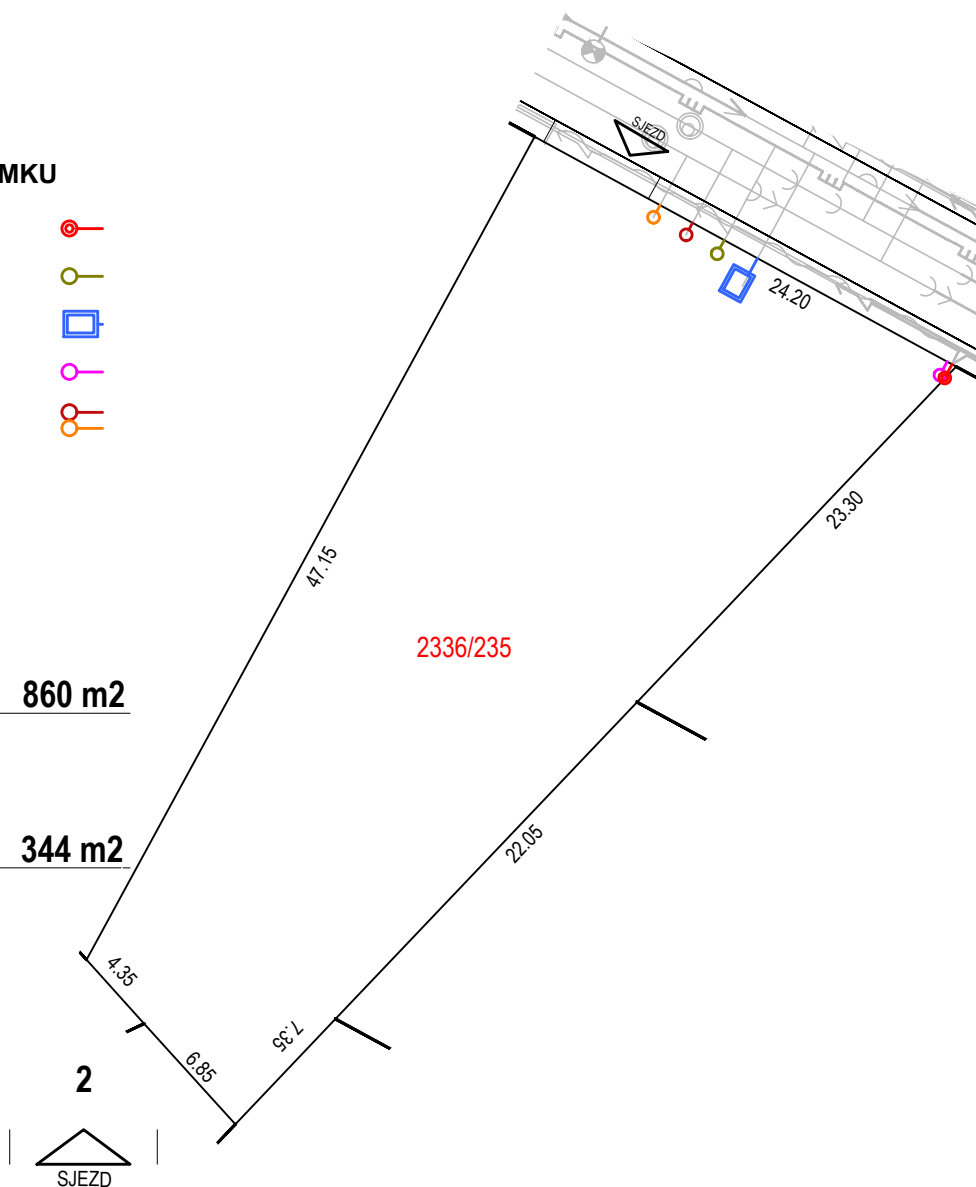

PROSTOROVÉ LIMITY POZEMKU

- max. přípustný počet nadzemních podlaží **2**
- přípustné tvary střechy hl. objektu **sedlová, valbová, polovalbová**
- sklon střechy **30-40°**
- max. výška hřebene vztaženo k ±0,000 **8 m**

pozn.


Objekt obdélníkového tvaru se štítem umístěným rovnoběžně s uliční čarou, umístění dle přiloženého schématu, odsazení maximálně 1,5 m od uliční čáry



winningestate

Křížíkova 2960/72 | 612 00 Brno | Česká republika | IČO: 06818706 | DIČ: CZ699006465

+420 725 905 844 | prodej@noveoslavany.cz

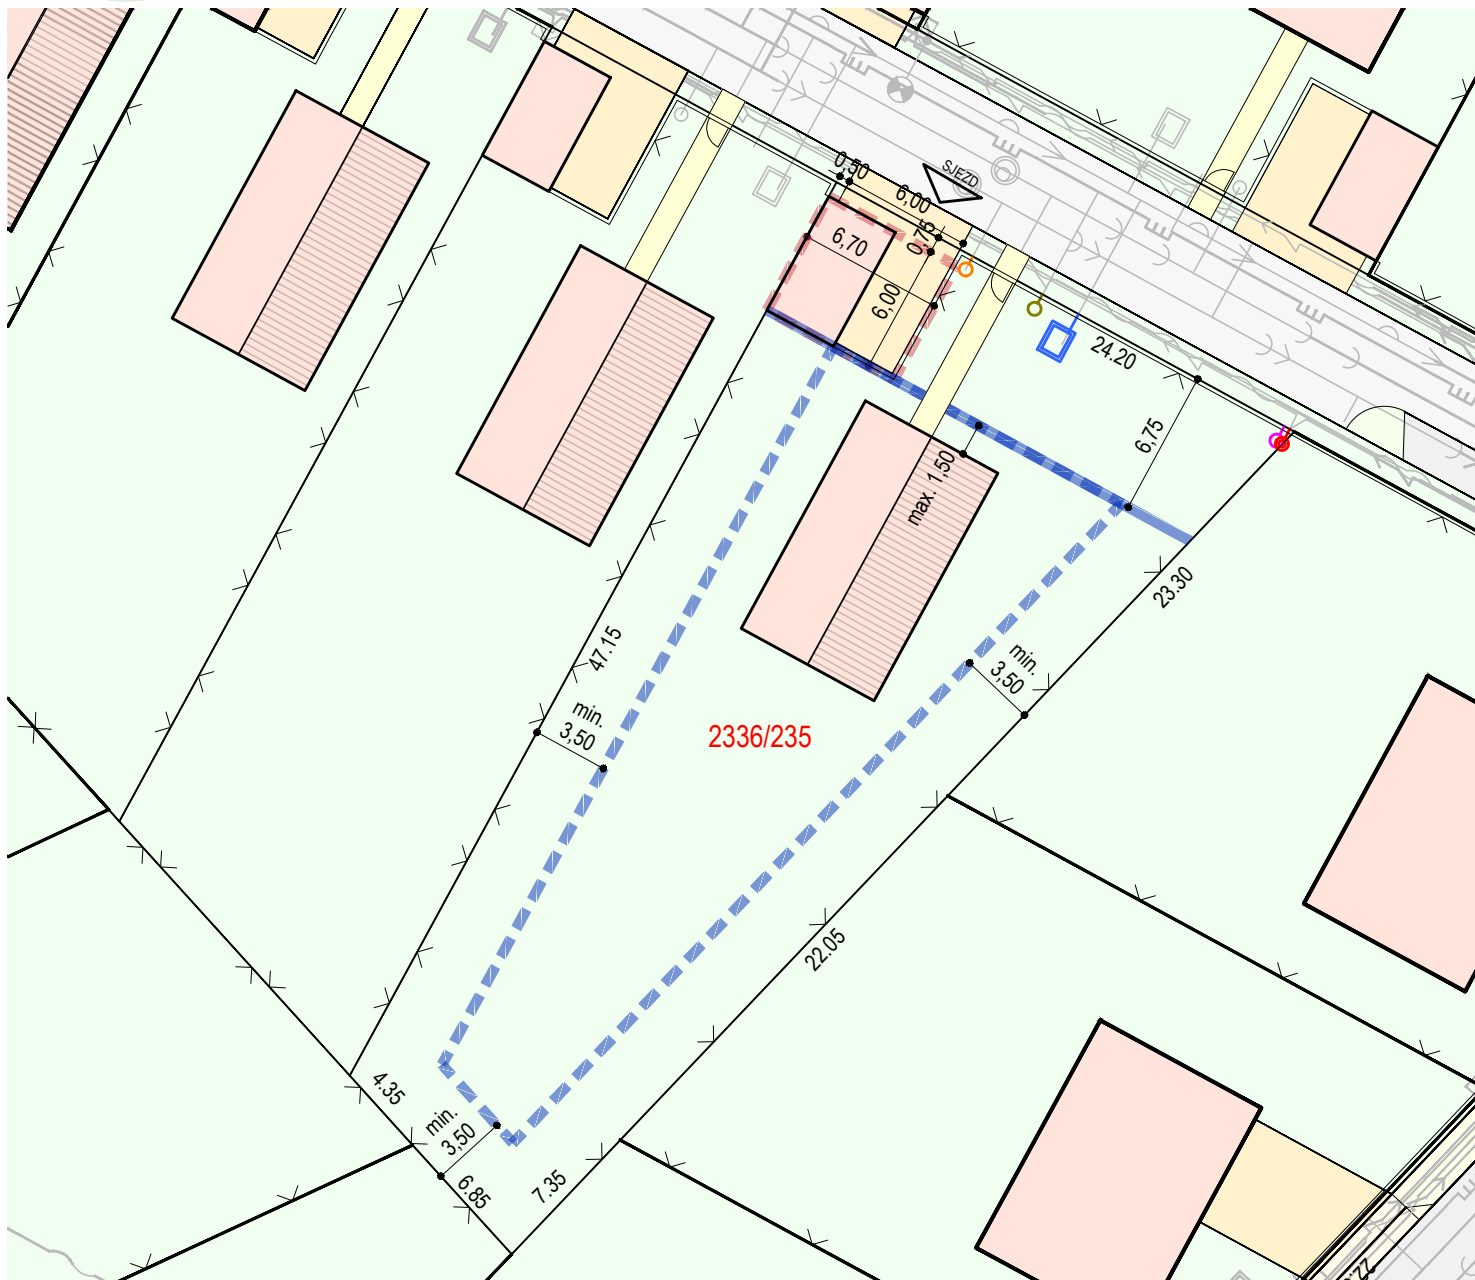

 **ULIČNÍ ČÁRA** - odsazení max. 1,5 m od uliční čáry

 ARCHITEKTEM DOPORUČENÁ HRANICE ZÁSTAVBY

 UMÍSTĚNÍ GARÁŽE/PARK. STÁNÍ NA POZEMKU

 LEGENDA PLOCH NA POZEMKU - PŘÍKLAD

Umístění RD, garáže a sdruženého pilíře NN+HUP vč. přístřešku pro popelnice /
zpevněné plochy chodník / zpevněné plochy - sjezdy / zahrada

 **OPLOCENÍ**

Oplocení na hranici pozemku směrem k navazujícímu prostranství bude max. výšky 1,5 m. Bude tvořeno sloupky s kovovou/dřevěnou výplní s průhledností min. 30%. Tento plot bude umístěn 1 m od hranice pozemku dle KN tj. 1,25 m od hranice komunikace.

Výměra pozemku, umístění hraničních bodů a polohy prvků, včetně inženýrských sítí jsou uvedeny v přibližné přesnosti a mohou se oproti umístění v terénu a zaměření lišit.

