


DOSTUPNÉ INŽENÝRSKÉ SÍTĚ NA POZEMKU

přípojovací bod elektro nn
přípojovací bod plyn
šachta s vodoměrnou sestavou
přípojkové šachty kanalizace
nápojný bod opt. rozvodů ITSELF

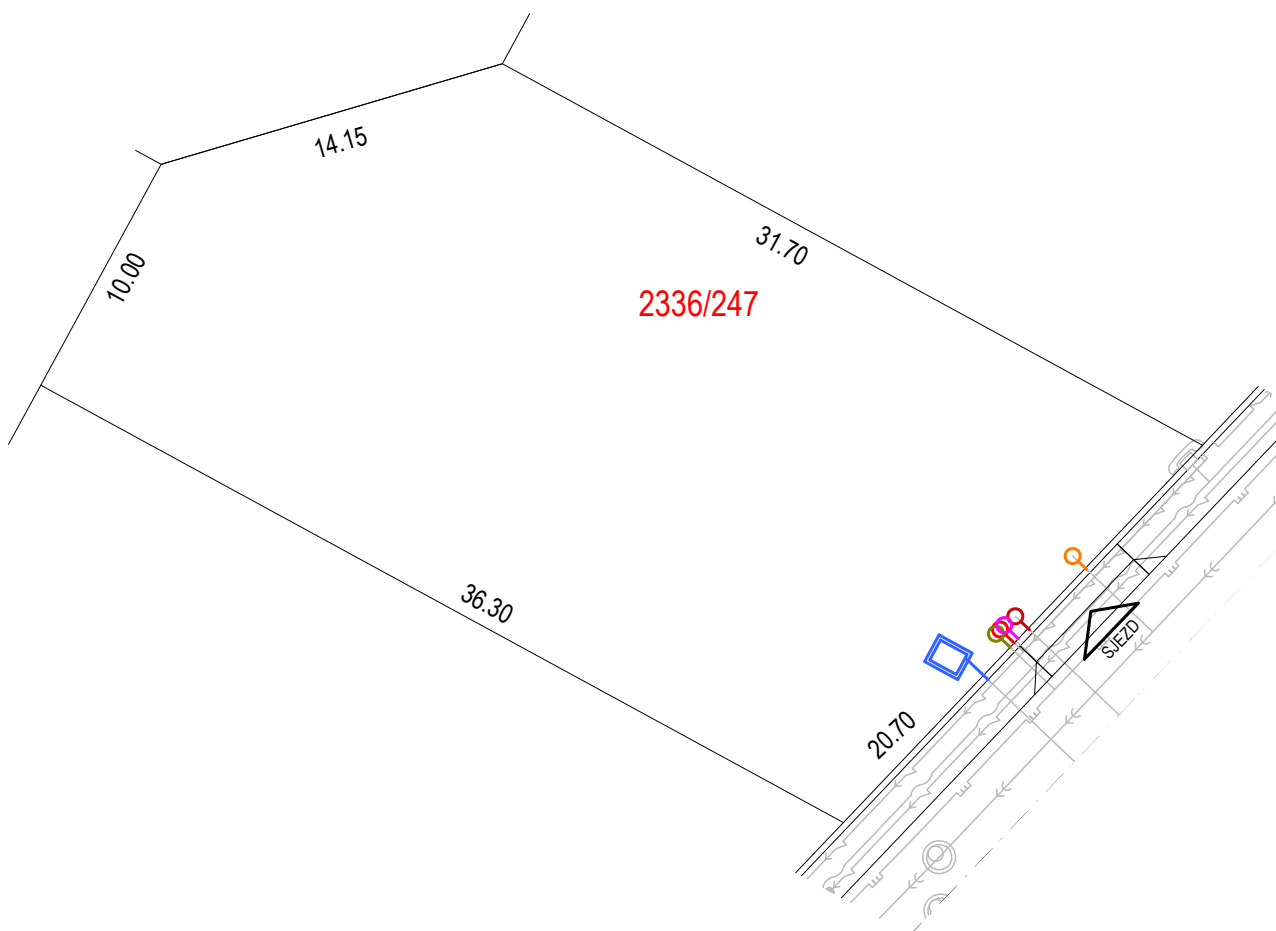

DOPRAVA V KLIDU

min. počet garážových a parkovacích stání na pozemku
pozice sjezdu na pozemek



PLOŠNÉ LIMITY POZEMKU

plocha pozemku **728 m2**
zastavěná plocha všemi stavbami na pozemku
nepřesáhne 40 % celkové plochy pozemku **291 m2**


PROSTOROVÉ LIMITY POZEMKU

maximálně přípustný počet nadzemních podlaží

2

přípustné tvary střech

plochá, sedlová

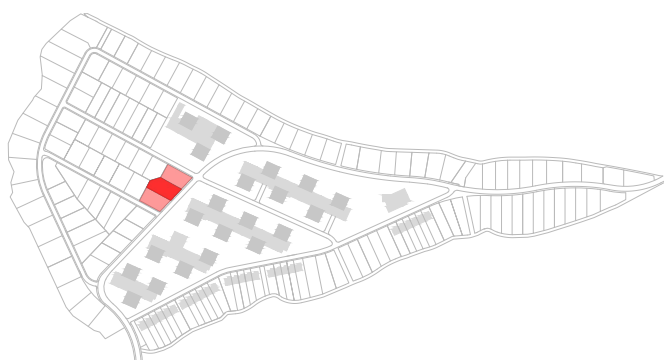


KARTA POZEMKU

č. **106**

winningestate

LOKALITA R
TYP PŘÍKLADU RD D

Výměra pozemku, umístění hraničních bodů a polohy prvků, včetně inženýrských sítí jsou uvedeny v přibližné přesnosti a mohou se oproti umístění v terénu a zaměření lišit.

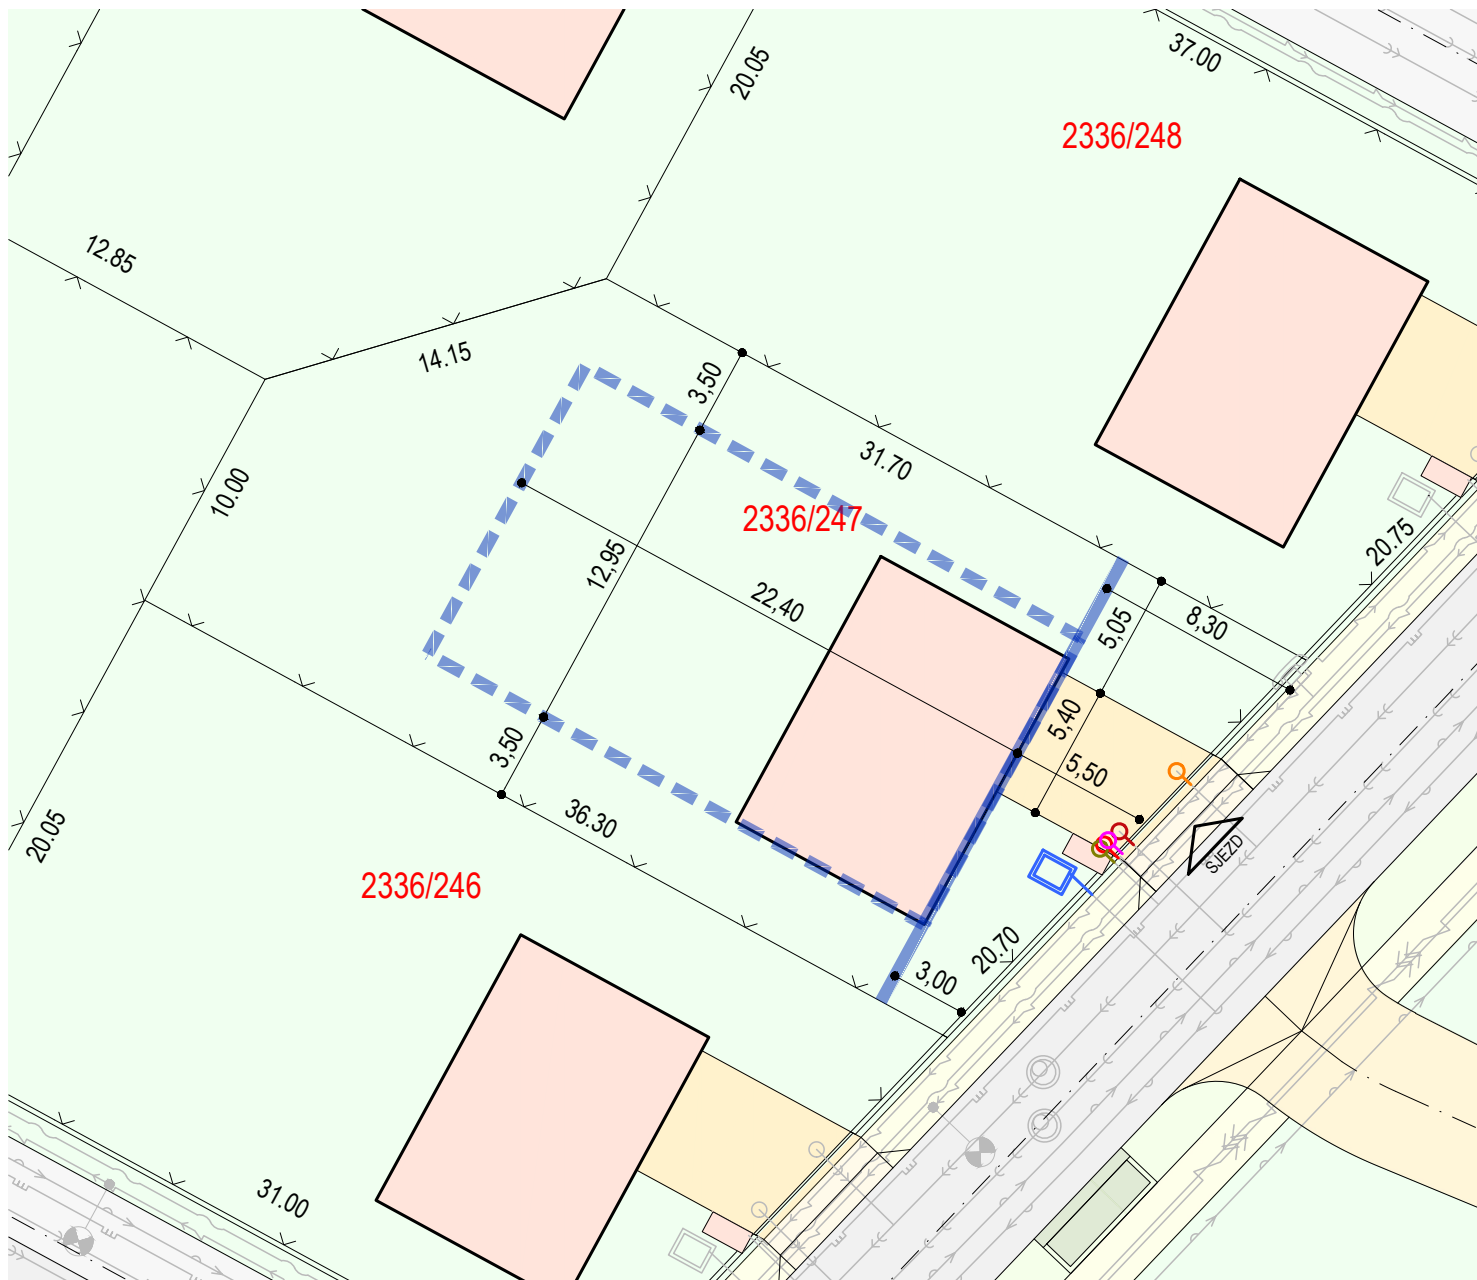

 ULIČNÍ ČÁRA

ARCHITEKTEM DOPORUČENÁ HRANICE ZÁSTAVBY


Page 10 of 10

UMÍSTĚNÍ GARÁŽE NA POZEMKU není určeno, garáž navržena jako součást domu

LEGENDA PLOCH NA POZEMKU - PŘÍKLAD

OPLOCENÍ

OPLOCENÍ

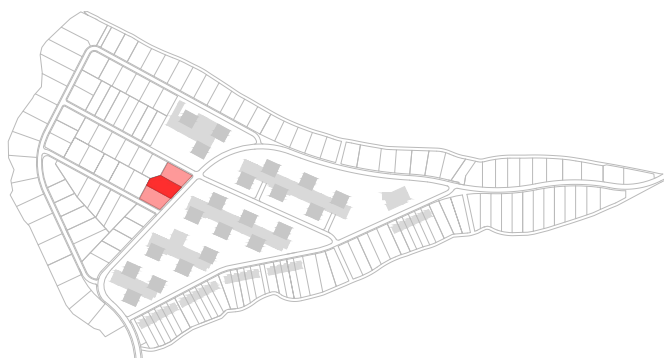

KARTA POZEMKU

winningestate

Výměra pozemku, umístění hraničních bodů a polohy prvků, včetně inženýrských sítí jsou uvedeny v přibližné přesnosti a mohou se oproti umístění v terénu a zaměření lišit.