



KARTA POZEMKU č. 107

LOKALITA R

DOSTUPNÉ INŽENÝRSKÉ SÍTĚ NA POZEMKU

- přípojková/rozpojovací skříň
- přípojovací bod plyn
- šachta s vodoměrnou sestavou
- nápojný bod opt. rozvodů
- přípojkové šachty kanalizace



PLOŠNÉ LIMITY POZEMKU

plocha pozemku **687 m²**

Zastavěná plocha všemi stavbami včetně zpevněných ploch na pozemku nepřesáhne 40% celkové plochy pozemku **274 m²**

DOPRAVA V KLIDU

min. počet garážových a parkovacích stání na pozemku

2

pozice sjezdu na pozemek



PROSTOROVÉ LIMITY POZEMKU

max. přípustný počet nadzemních podlaží

2

přípustné tvary střechy hl. objektu

plochá, sedlová, valbová, polovalbová

sklon střechy

30-40°

max. výška hřebene vztaženo k ±0,000

8 m

max. výška atiky vztaženo k ±0,000

6,5 m

pozn.


Štít sedlové střechy umístit kolmo k uliční čáře.



winningestate

Křižíkova 2960/72 | 612 00 Brno | Česká republika | IČO: 06818706 | DIČ: CZ699006465

+420 725 905 844 | prodej@noveoslavany.cz

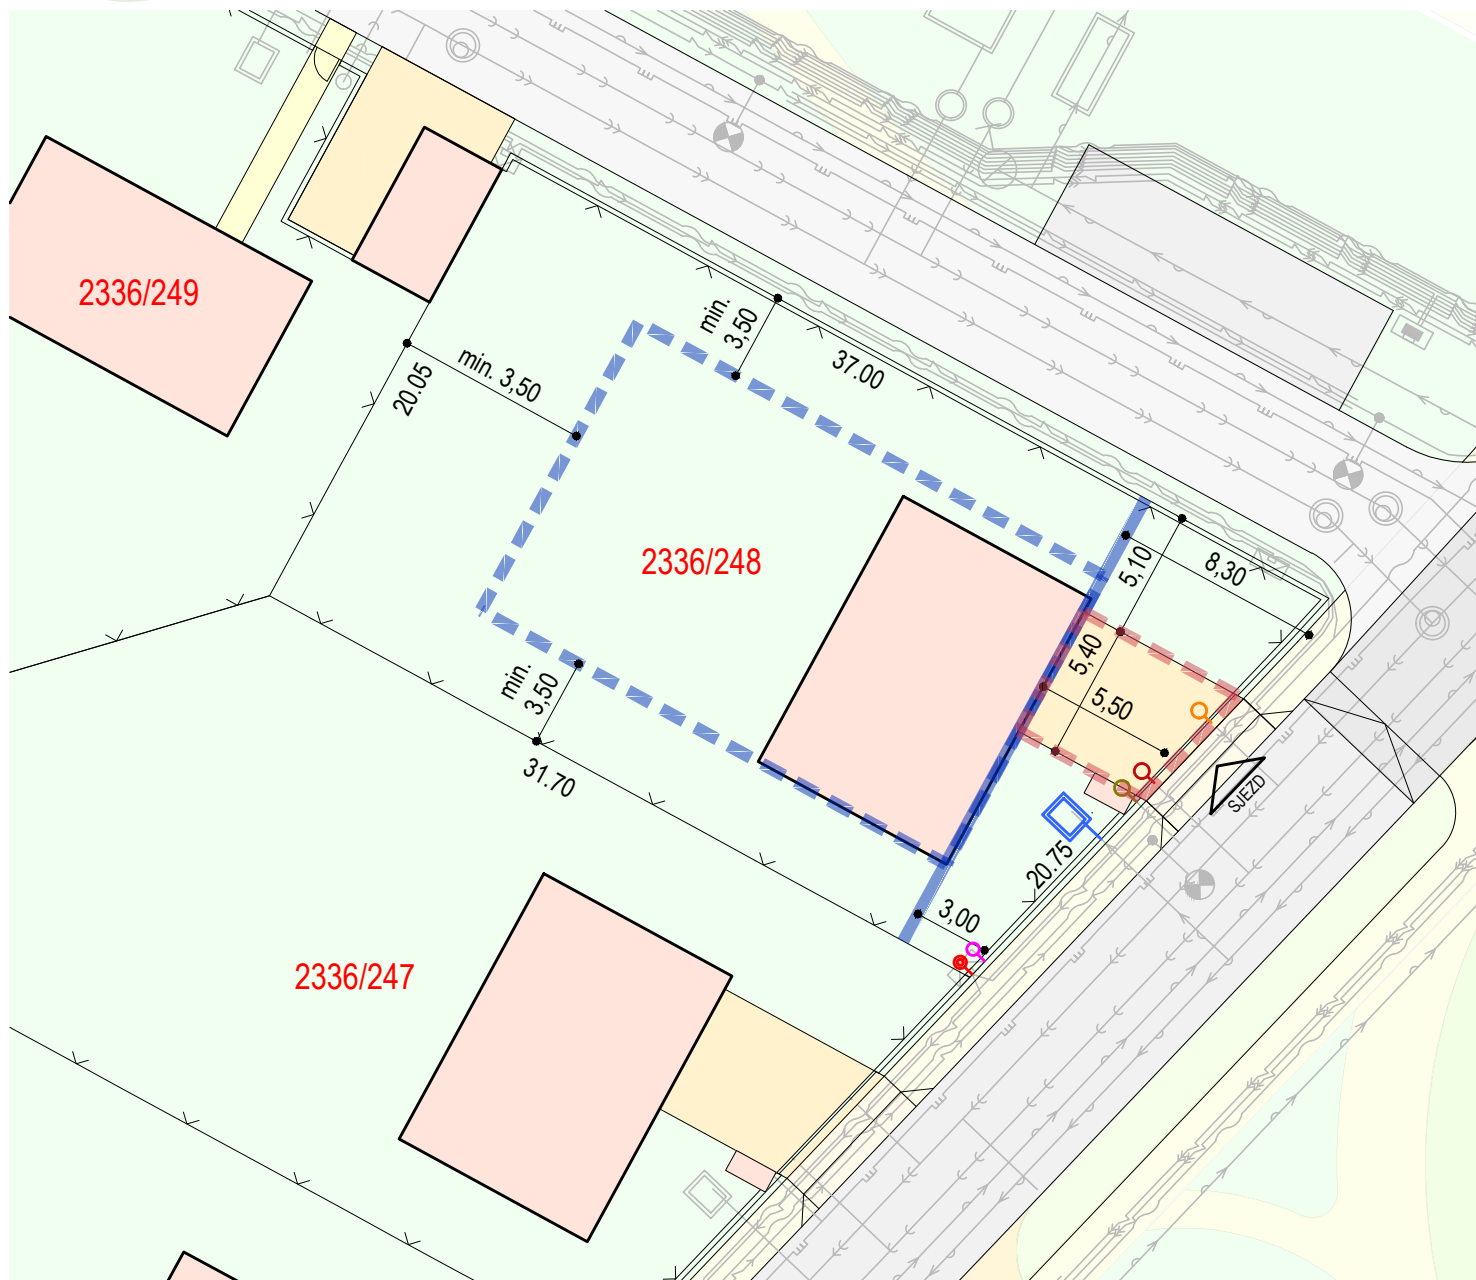

 **ULIČNÍ ČÁRA** - objekt umístit zároveň s uliční čarou

 **ARCHITEKTEM DOPORUČENÁ HRANICE ZÁSTAVBY**

 UMÍSTĚNÍ PARKOVACÍHO STÁNÍ NA POZEMKU

 LEGENDA PLOCH NA POZEMKU - PŘÍKLAD

Umístění RD, garáže a sdruženého pilíře NN+HUP vč. přístřešku pro popelnice /
zpevněné plochy chodník / zpevněné plochy - sjezdy / zahrada

OPLOCENÍ

Oplocení na hranici pozemku směrem k navazujícímu prostranství bude max. výšky 1,5m. Bude tvořeno zděnou podezdívkou (např. bet. tvárnice) výšky 40-60 cm, nastaveno kovovou/dřevěnou výplní s průhledností min. 30%

Výměra pozemku, umístění hraničních bodů a polohy prvků, včetně inženýrských sítí jsou uvedeny v přibližné přesnosti a mohou se oproti umístění v terénu a zaměření lišit.

