



KARTA POZEMKU č. 130

LOKALITA W1

DOSTUPNÉ INŽENÝRSKÉ SÍTĚ NA POZEMKU

přípojková/rozpojovací skříň



přípojovací bod plyn



šachta s vodoměrnou sestavou



nápojný bod opt. rozvodů



přípojkové šachty kanalizace



PLOŠNÉ LIMITY POZEMKU

plocha pozemku **607 m²**

Zastavěná plocha všemi stavbami
včetně zpevněných ploch na
pozemku nepřesáhne 40% celkové
plochy pozemku **242 m²**

DOPRAVA V KLIDU

min. počet garážových a parkovacích
stání na pozemku

2

pozice sjezdu na pozemek



PROSTOROVÉ LIMITY POZEMKU

max. přípustný počet nadzemních podlaží

2

přípustné tvary střechy hl. objektu

**sedlová, valbová,
polovalbová**

sklon střechy



30-40°

max. výška hřebene vztaženo k ±0,000

8 m

pozn.


Objekt obdélníkového tvaru se štítem umístěným rovnoběžně
s uliční čarou, umístění dle přiloženého schématu, odsazení
maximálně 1,5 m od uliční čáry

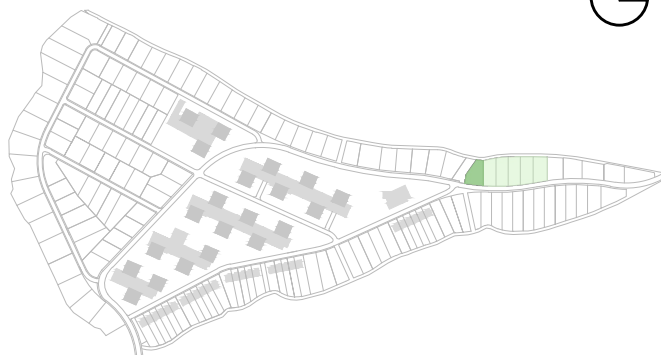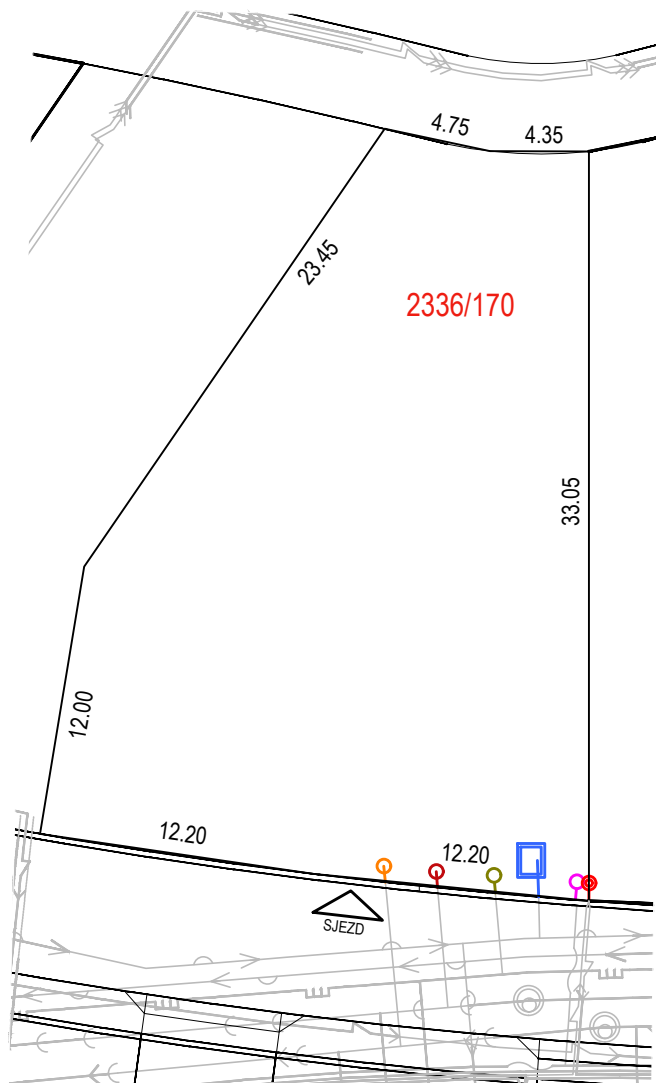

winningestate

Křížíkova 2960/72 | 612 00 Brno | Česká republika | IČO: 06818706 | DIČ: CZ699006465

+420 725 905 844 | prodej@noveoslavany.cz

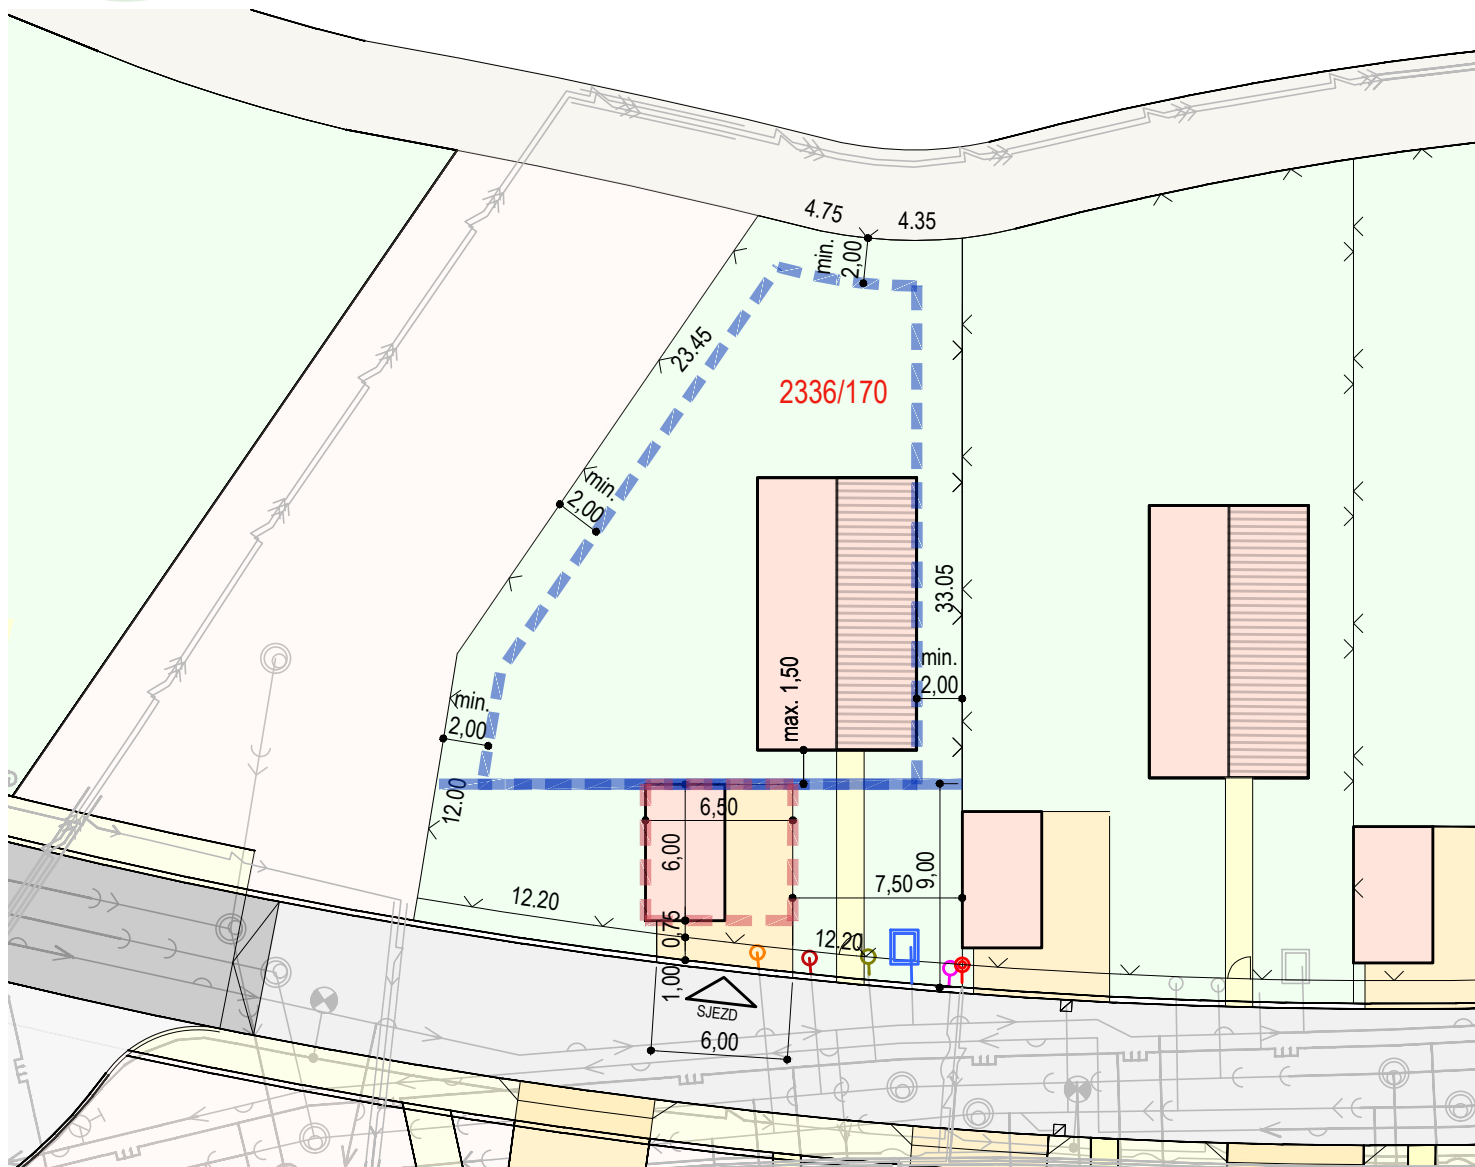

 **ULIČNÍ ČÁRA** - odsazení max. 1,5 m od uliční čáry

 ARCHITEKTEM DOPORUČENÁ HRANICE ZÁSTAVBY

 UMÍSTĚNÍ GARÁŽE/PARK. STÁNÍ NA POZEMKU

 LEGENDA PLOCH NA POZEMKU - PŘÍKLAD

Umístění RD, garáže a sdruženého pilíře NN+HUP vč. přístřešku pro popelnice /
zpevněné plochy chodník / zpevněné plochy - sjezdy / zahrada

OPLOCENÍ

Oplocení na hranici pozemku směrem k navazujícímu prostranství bude max. výšky 1,5 m. Bude tvořeno sloupky s kovovou/dřevěnou výplní s průhledností min. 30%. Tento plot bude umístěn 1 m od hranice pozemku dle KN tj. 1,25 m od hranice komunikace.

Výměra pozemku, umístění hraničních bodů a polohy prvků, včetně inženýrských sítí jsou uvedeny v přibližné přesnosti a mohou se oproti umístění v terénu a zaměření lišit.

