


plocha pozemku	774 m2
zastavěná plocha všemi stavbami na pozemku nepřesáhne 40 % celkové plochy pozemku	309 m2

2
S.JE7D

2



plochá, sedlová

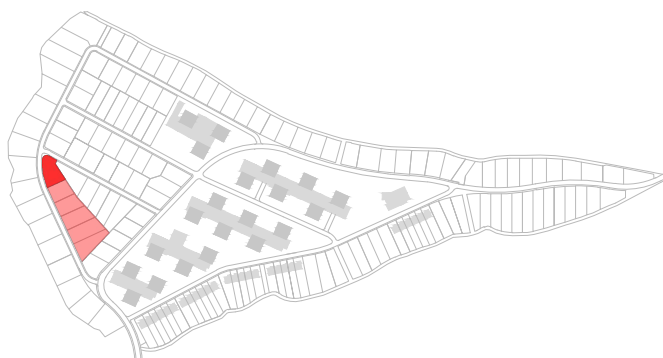


Č. **114**

LOKALITA	T
TYP PŘÍKLADU RD	D

Výměra pozemku, umístění hraničních bodů a polohy prvků, včetně inženýrských sítí jsou uvedeny v přibližné přesnosti a mohou se oproti umístění v terénu a zaměření lišit.

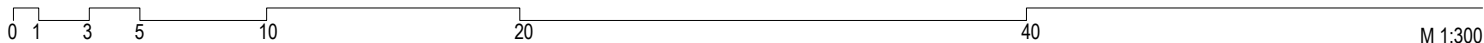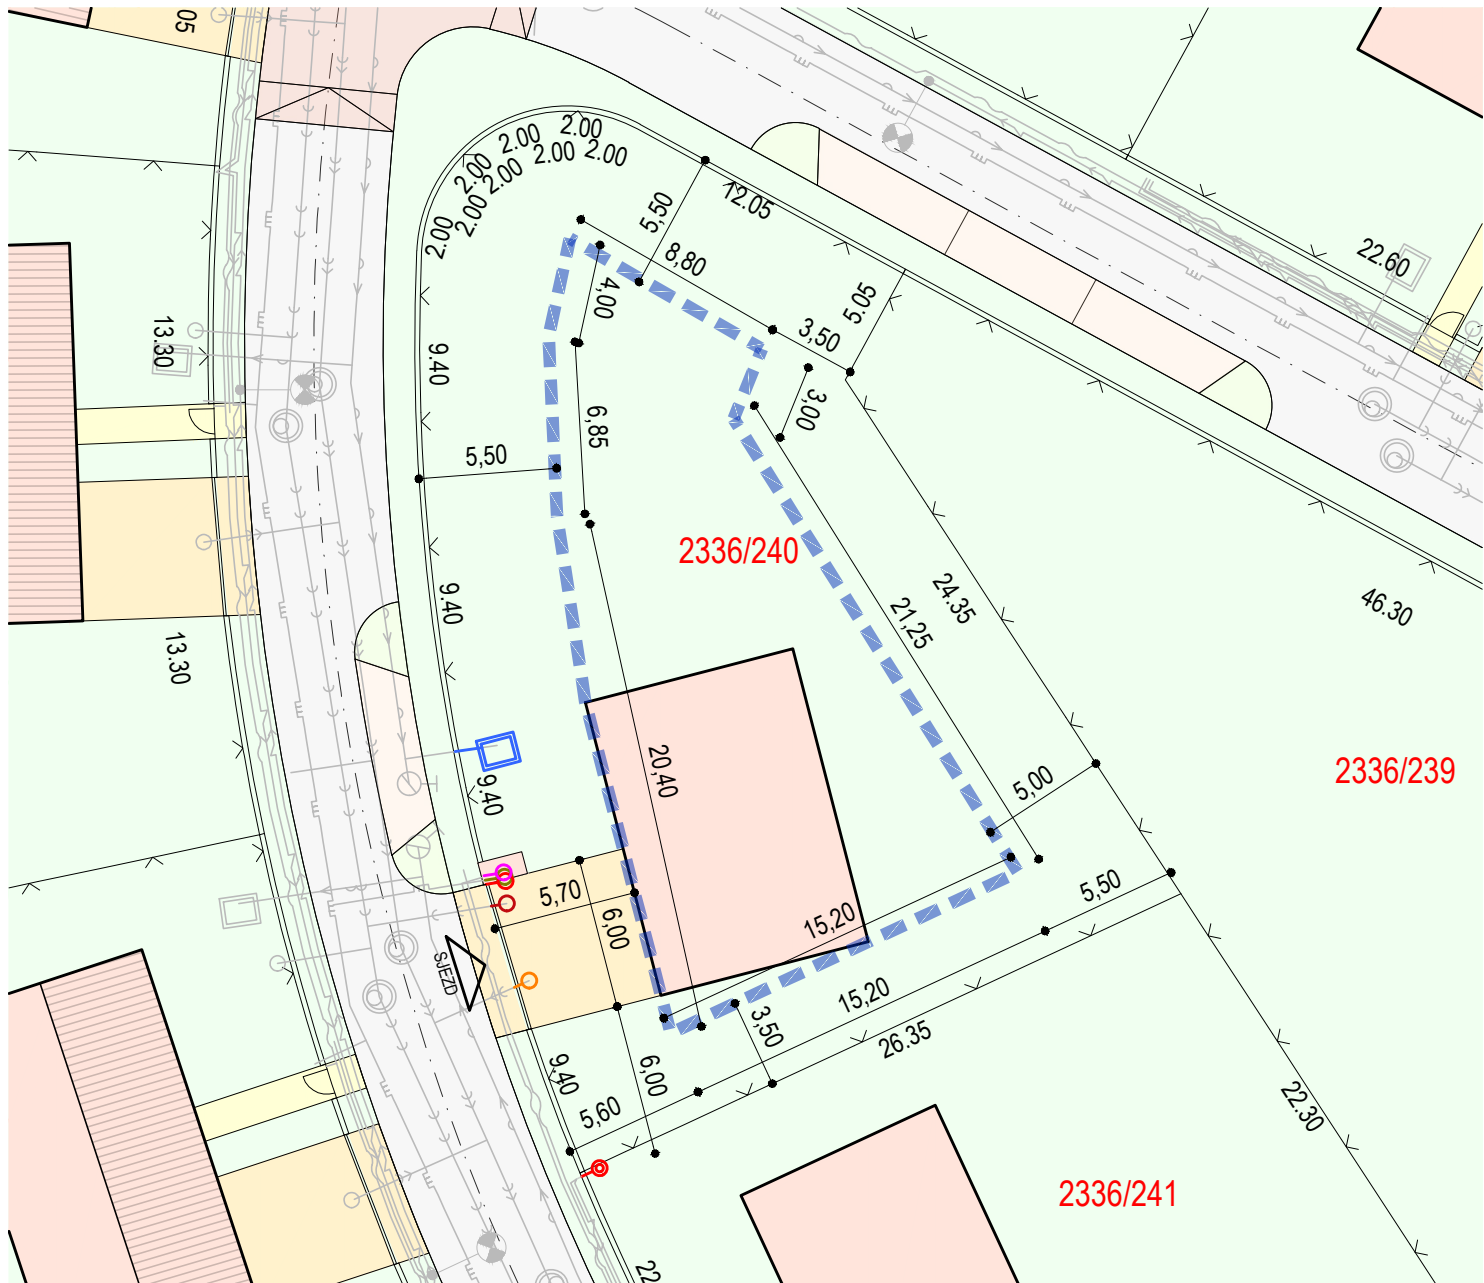

- ULIČNÍ ČÁRA** atypický pozemek, není určena
- ARCHITEKTEM DOPORUČENÁ HRANICE ZÁSTAVBY** PRO MAXIMÁLNÍ VYUŽITÍ POZEMKU
- UMÍSTĚNÍ GARÁŽE NA POZEMKU** není určeno, garáž navržena jako součást domu
- LEGENDA PLOCH NA POZEMKU - PŘÍKLAD**
umístění RD, garáže a sdruženého pilíře NN+HUP vč. přístřešku pro popelnice / zpevněné plochy chodník / zpevněné plochy - sjezdy / zahrada
- OPLOČENÍ**
oplocení při ulici bude tvořeno podezdívkou (z bet. tvárnic) výšky 40-60 cm a průhlednou částí (zámečnický výrobek) do výšky 1,5-1,7 metru (vč. podezdívky)
- OPLOČENÍ**
oplocení v zadní části bude tvořeno pletivem výšky 2 metry

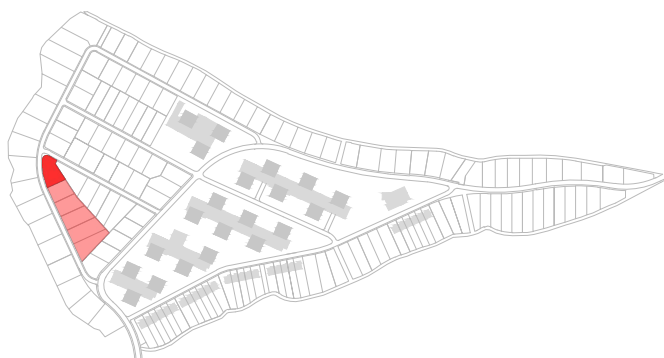

KARTA POZEMKU

č. **114**

winningestate

LOKALITA T
TYP PŘÍKLADU RD D

Výměra pozemku, umístění hraničních bodů a polohy prvků, včetně inženýrských sítí jsou uvedeny v přibližné přesnosti a mohou se oproti umístění v terénu a zaměření lišit.