



KARTA POZEMKU č. 114

LOKALITA T

DOSTUPNÉ INŽENÝRSKÉ SÍTĚ NA POZEMKU

- přípojková/rozpojovací skříň
- přípojovací bod plyn
- šachta s vodoměrnou sestavou
- nápojný bod opt. rozvodů
- přípojkové šachty kanalizace



PLOŠNÉ LIMITY POZEMKU

plocha pozemku **774 m²**

Zastavěná plocha všemi stavbami včetně zpevněných ploch na pozemku nepřesáhne 40% celkové plochy pozemku **309 m²**

DOPRAVA V KLIDU

min. počet garážových a parkovacích stání na pozemku

pozice sjezdu na pozemek



2



PROSTOROVÉ LIMITY POZEMKU

max. přípustný počet nadzemních podlaží	2
přípustné tvary střechy hl. objektu	plochá, sedlová, valbová, polovalbová
sklon střechy	30-40°
max. výška hřebene vztaženo k ±0,000	8 m
max. výška atiky vztaženo k ±0,000	6,5 m

pozn.
Objekt obdélníkového tvaru s plochou střechou nebo se sedlovou se štítem umístěným kolmo k uliční čáře, objekt umístit zároveň s uliční čarou, 5,5m od hranice pozemku.

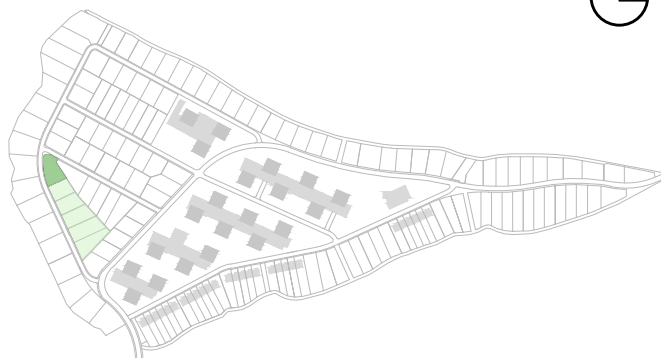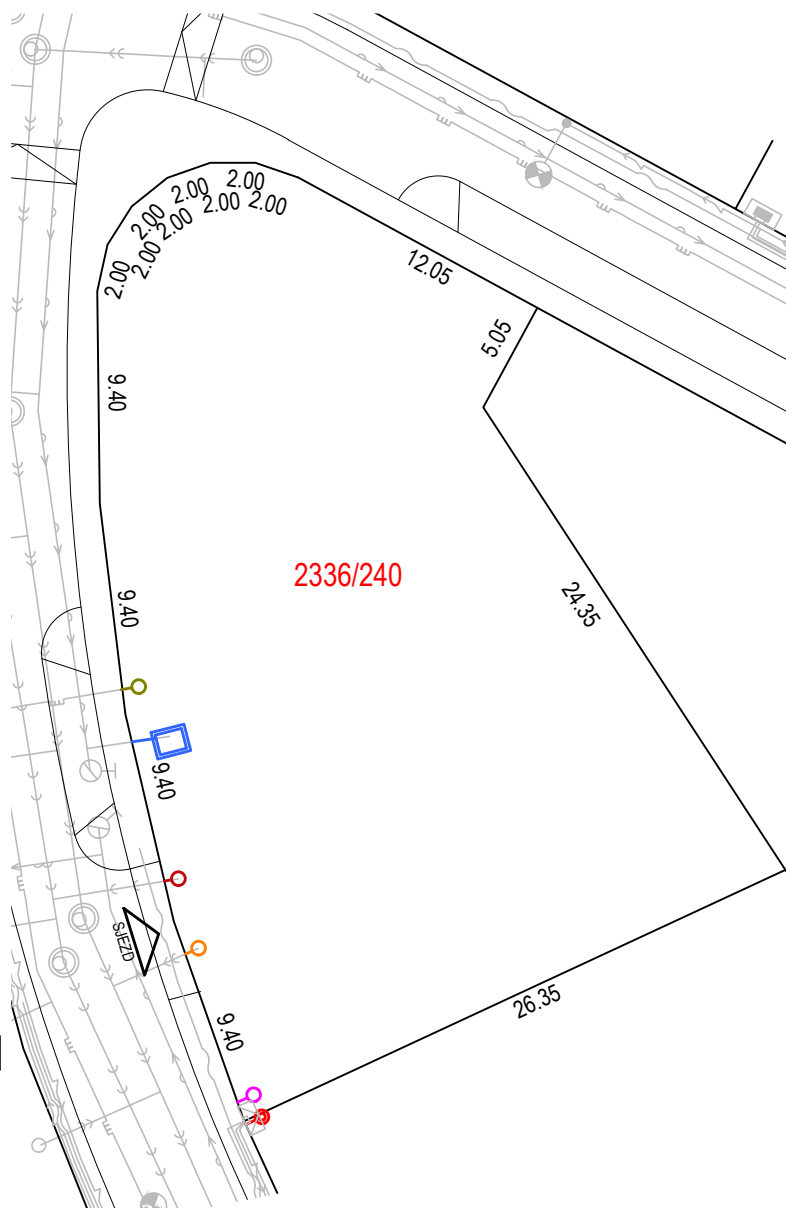

winningestate


Křížíkova 2960/72 | 612 00 Brno | Česká republika | IČO: 06818706 | DIČ: CZ699006465

+420 725 905 844 | prodej@noveoslavany.cz



KARTA POZEMKU č. 114


LOKALITA T

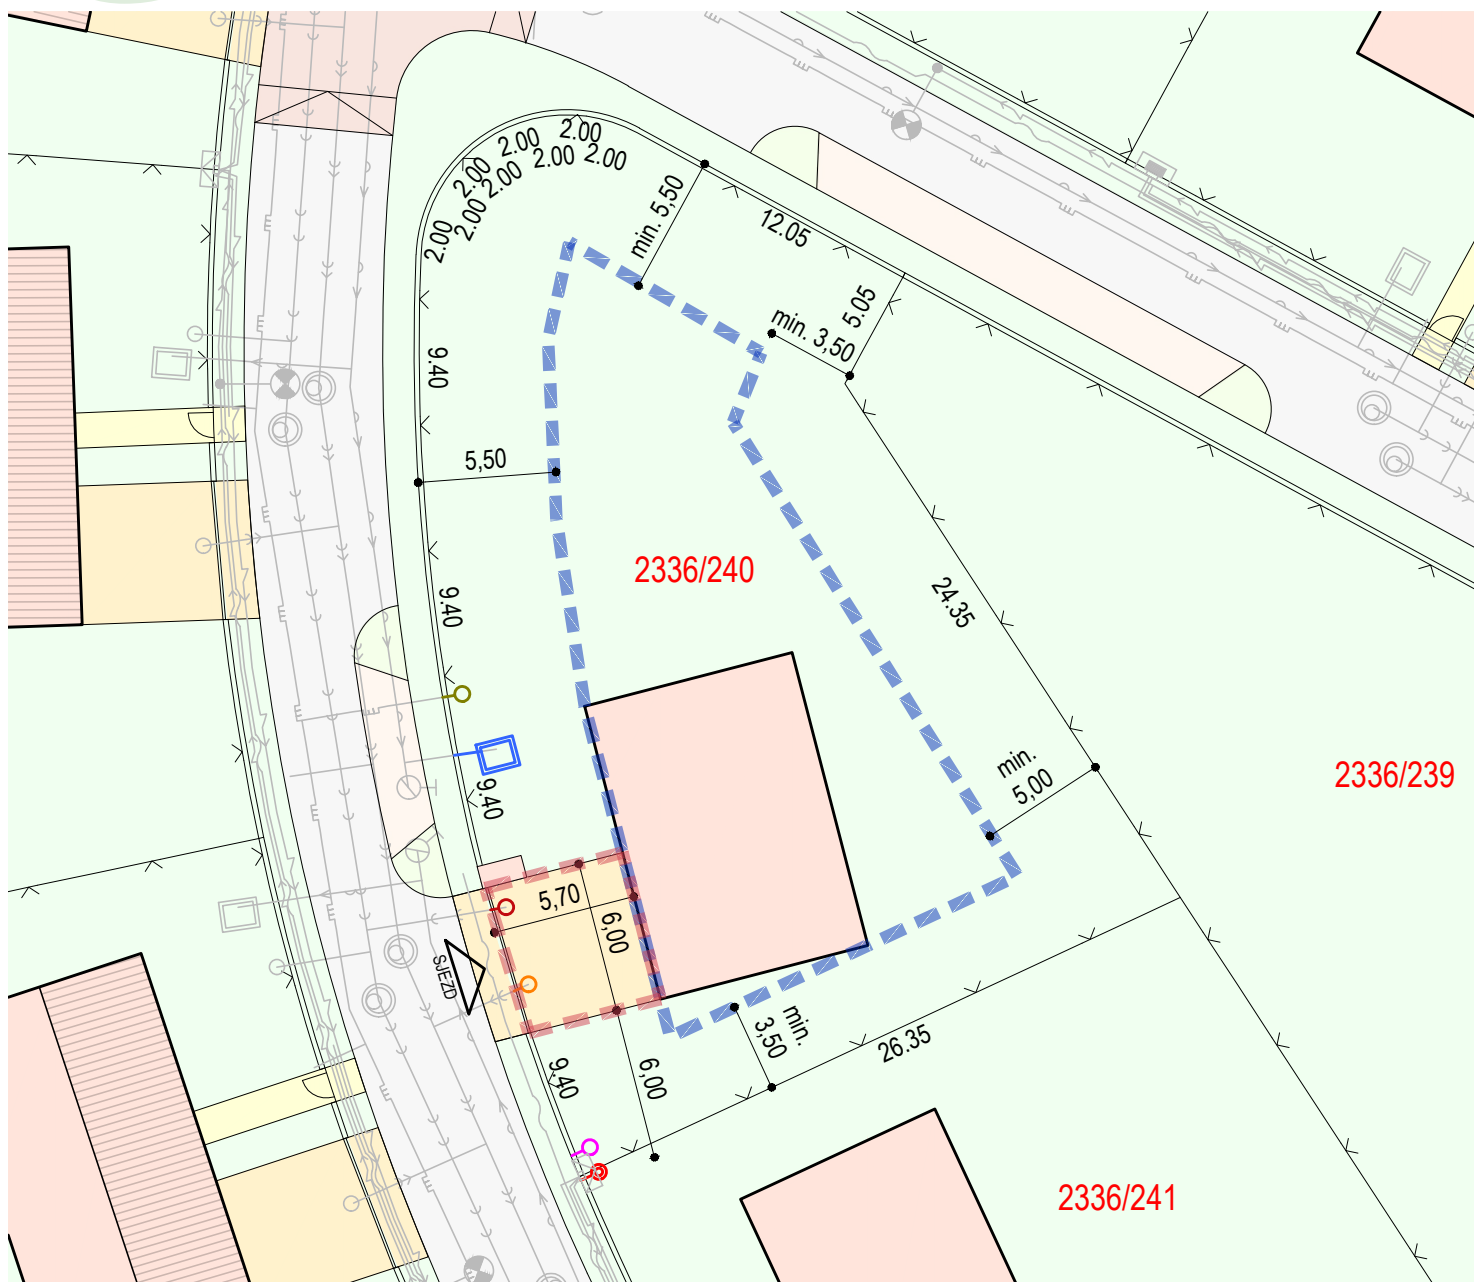

- ULIČNÍ ČÁRA** - objekt umístit zároveň s uliční čarou
- ARCHITEKTEM DOPORUČENÁ HRANICE ZÁSTAVBY**
- UMÍSTĚNÍ PARKOVACÍHO STÁNÍ NA POZEMKU**
- LEGENDA PLOCH NA POZEMKU - PŘÍKLAD**
Umístění RD, garáže a sdruženého pilíře NN+HUP vč. přístřešku pro popelnice / zpevněné plochy chodník / zpevněné plochy - sjezdy / zahrada
- OPLOCENÍ**

Oplocení na hranici pozemku směrem k navazujícímu prostranství bude max. výšky 1,5m. Bude tvořeno zděnou podezdívkou (např. bet. tvárnice) výšky 40-60 cm, nastaveno kovovou/dřevěnou výplní s průhledností min. 30%

Výměra pozemku, umístění hraničních bodů a polohy prvků, včetně inženýrských sítí jsou uvedeny v přibližné přesnosti a mohou se oproti umístění v terénu a zaměření lišit.

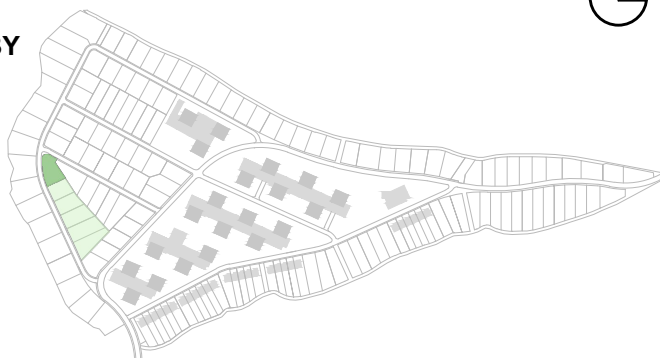

winningestate

Křižíkova 2960/72 | 612 00 Brno | Česká republika | IČO: 06818706 | DIČ: CZ699006465
+420 725 905 844 | prodej@noveoslavany.cz