



KARTA POZEMKU č. 116

LOKALITA T

DOSTUPNÉ INŽENÝRSKÉ SÍTĚ NA POZEMKU

přípojková/rozpojovací skříň



přípojovací bod plyn



šachta s vodoměrnou sestavou



nápojný bod opt. rozvodů



přípojkové šachty kanalizace



PLOŠNÉ LIMITY POZEMKU

plocha pozemku

637 m²

Zastavěná plocha všemi stavbami
včetně zpevněných ploch na
pozemku nepřesáhne 40% celkové
plochy pozemku

254 m²

DOPRAVA V KLIDU

min. počet garážových a parkovacích
stání na pozemku

2

pozice sjezdu na pozemek



PROSTOROVÉ LIMITY POZEMKU

max. přípustný počet nadzemních podlaží

2

přípustné tvary střechy hl. objektu

plochá, sedlová,
valbová, polovalbová

sklon střechy

30-40°

max. výška hřebene vztaženo k ±0,000


8 m

max. výška atiky vztaženo k ±0,000

6,5 m

pozn.

Objekt obdélníkového tvaru s plochou střechou nebo se
sedlovou se štítem umístěným kolmo k uliční čáře, objekt
umístít zároveň s uliční čarou, 5,5m od hranice pozemku.

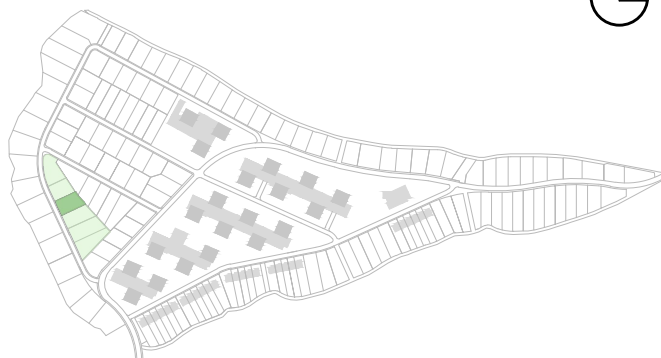


winningestate

Křižíkova 2960/72 | 612 00 Brno | Česká republika | IČO: 06818706 | DIČ: CZ699006465

+420 725 905 844 | prodej@noveoslavany.cz

KARTA POZEMKU č. 116
LOKALITA T

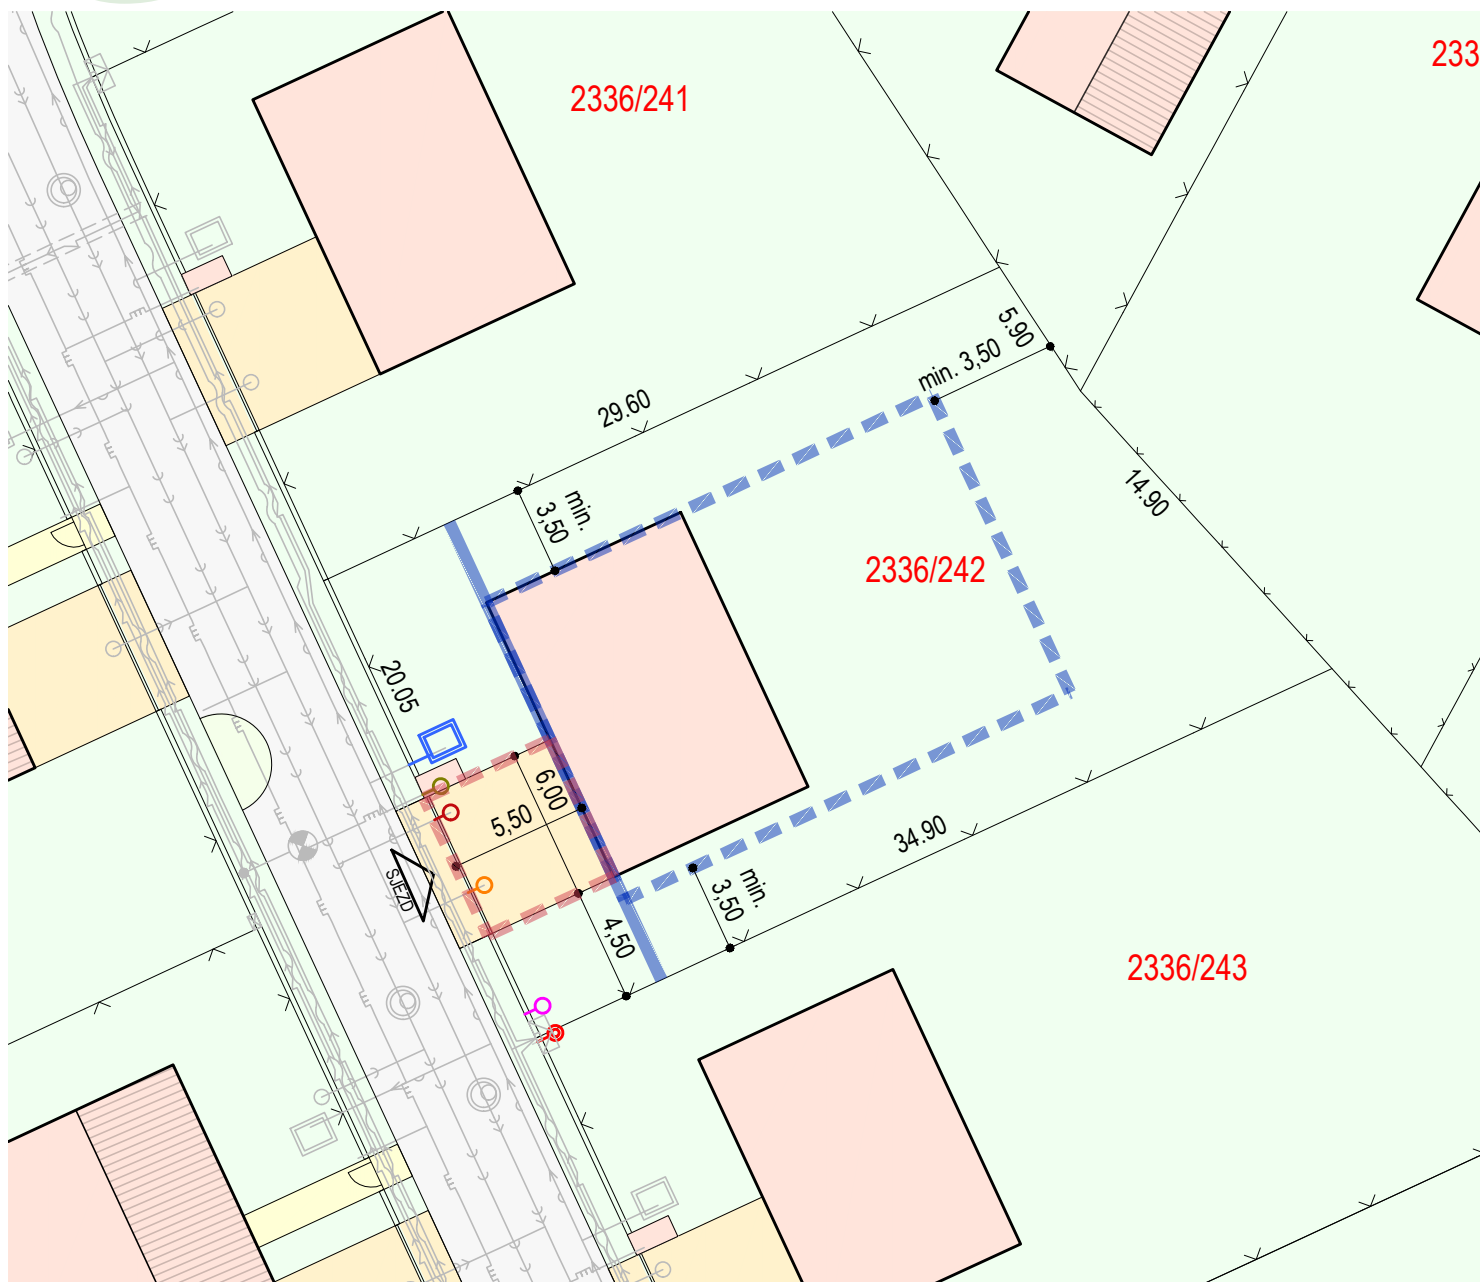

Oplocení na hranici pozemku směrem k navazujícímu prostranství bude max. výšky 1,5m. Bude tvořeno zděnou podezdívkou (např. bet. tvárnice) výšky 40-60 cm, nastaveno kovovou/dřevěnou výplní s průhledností min. 30%

Výměra pozemku, umístění hraničních bodů a polohy prvků, včetně inženýrských sítí jsou uvedeny v přibližné přesnosti a mohou se oproti umístění v terénu a zaměření lišit.

