

#### DOSTUPNÉ INŽENÝRSKÉ SÍTĚ NA POZEMKU

- přípojková/rozpojovací skříň
- elektroměrová skříň
- přípojovací bod plyn
- šachta s vodoměrnou sestavou
- nápojny bod opt. rozvodů ITSELF
- přípojkové šachty kanalizace



#### PLOŠNÉ LIMITY POZEMKU

plocha pozemku	<b>602 m<sup>2</sup></b>
zastavěná plocha všemi stavbami na pozemku nepřesáhne 40 % celkové plochy pozemku	<b>240 m<sup>2</sup></b>

#### DOPRAVA V KLIDU

min. počet garážových a parkovacích stání na pozemku  
 pozice sjezdu na pozemek




#### PROSTOROVÉ LIMITY POZEMKU

maximálně přípustný počet nadzemních podlaží

**2**

přípustné tvary střech

**plochá, sedlová**

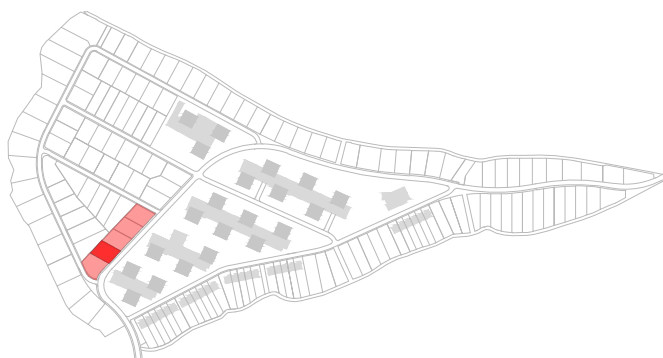

## KARTA POZEMKU



č. **126**




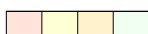
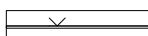
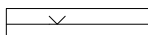
**winningestate**


LOKALITA V  
 TYP PŘÍKLADU RD D

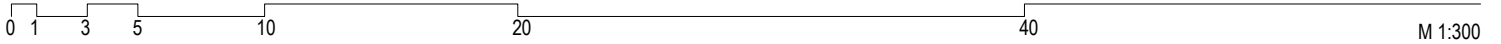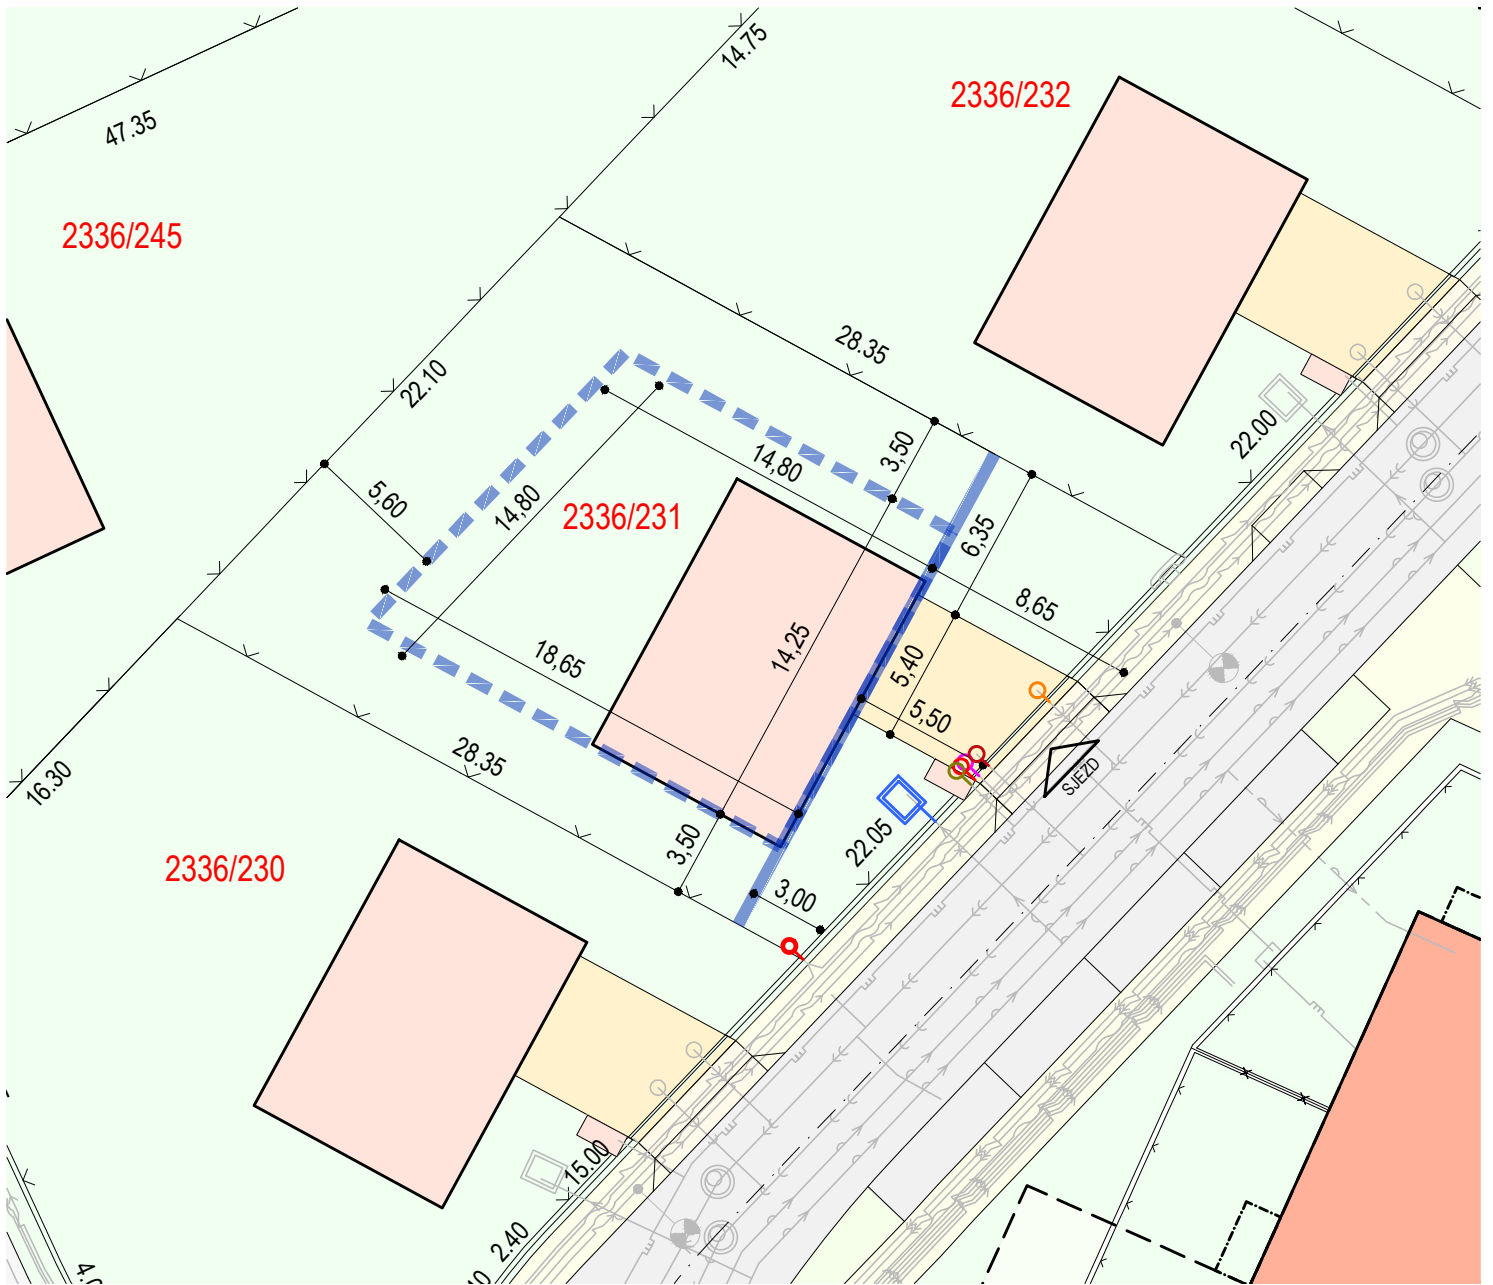

Výměra pozemku, umístění hraničních bodů a polohy prvků, včetně inženýrských sítí jsou uvedeny v přibližné přesnosti a mohou se oproti umístění v terénu a zaměření lišit.



-  **ULIČNÍ ČÁRA**
-  **ARCHITEKTEM DOPORUČENÁ HRANICE ZÁSTAVBY**  
PRO MAXIMÁLNÍ VYUŽITÍ POZEMKU
-  **UMÍSTĚNÍ GARÁŽE NA POZEMKU** není určeno, garáž navržena jako součást domu
-  **LEGENDA PLOCH NA POZEMKU - PŘÍKLAD**  
umístění RD, garáže a sdruženého pilíře NN+HUP vč. přístřešku pro popelnice / zpevněné plochy chodník / zpevněné plochy - sjezdy / zahrada
-  **OPLOCENÍ**  
oplocení při ulici bude tvořeno podezdívkou (z bet. tvárnic) výšky 40-60 cm a průhlednou částí (zámečnický výrobek) do výšky 1,5-1,7 metru (vč. podezdívky)
-  **OPLOCENÍ**  
oplocení v zadní části bude tvořeno pletivem výšky 2 metry

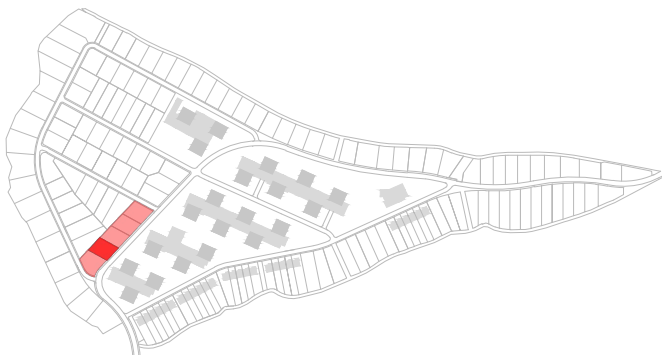

# KARTA POZEMKU

č. **126**

**winningestate**

LOKALITA V  
TYP PŘÍKLADU RD D



Výměra pozemku, umístění hraničních bodů a polohy prvků, včetně inženýrských sítí jsou uvedeny v přibližné přesnosti a mohou se oproti umístění v terénu a zaměření lišit.